



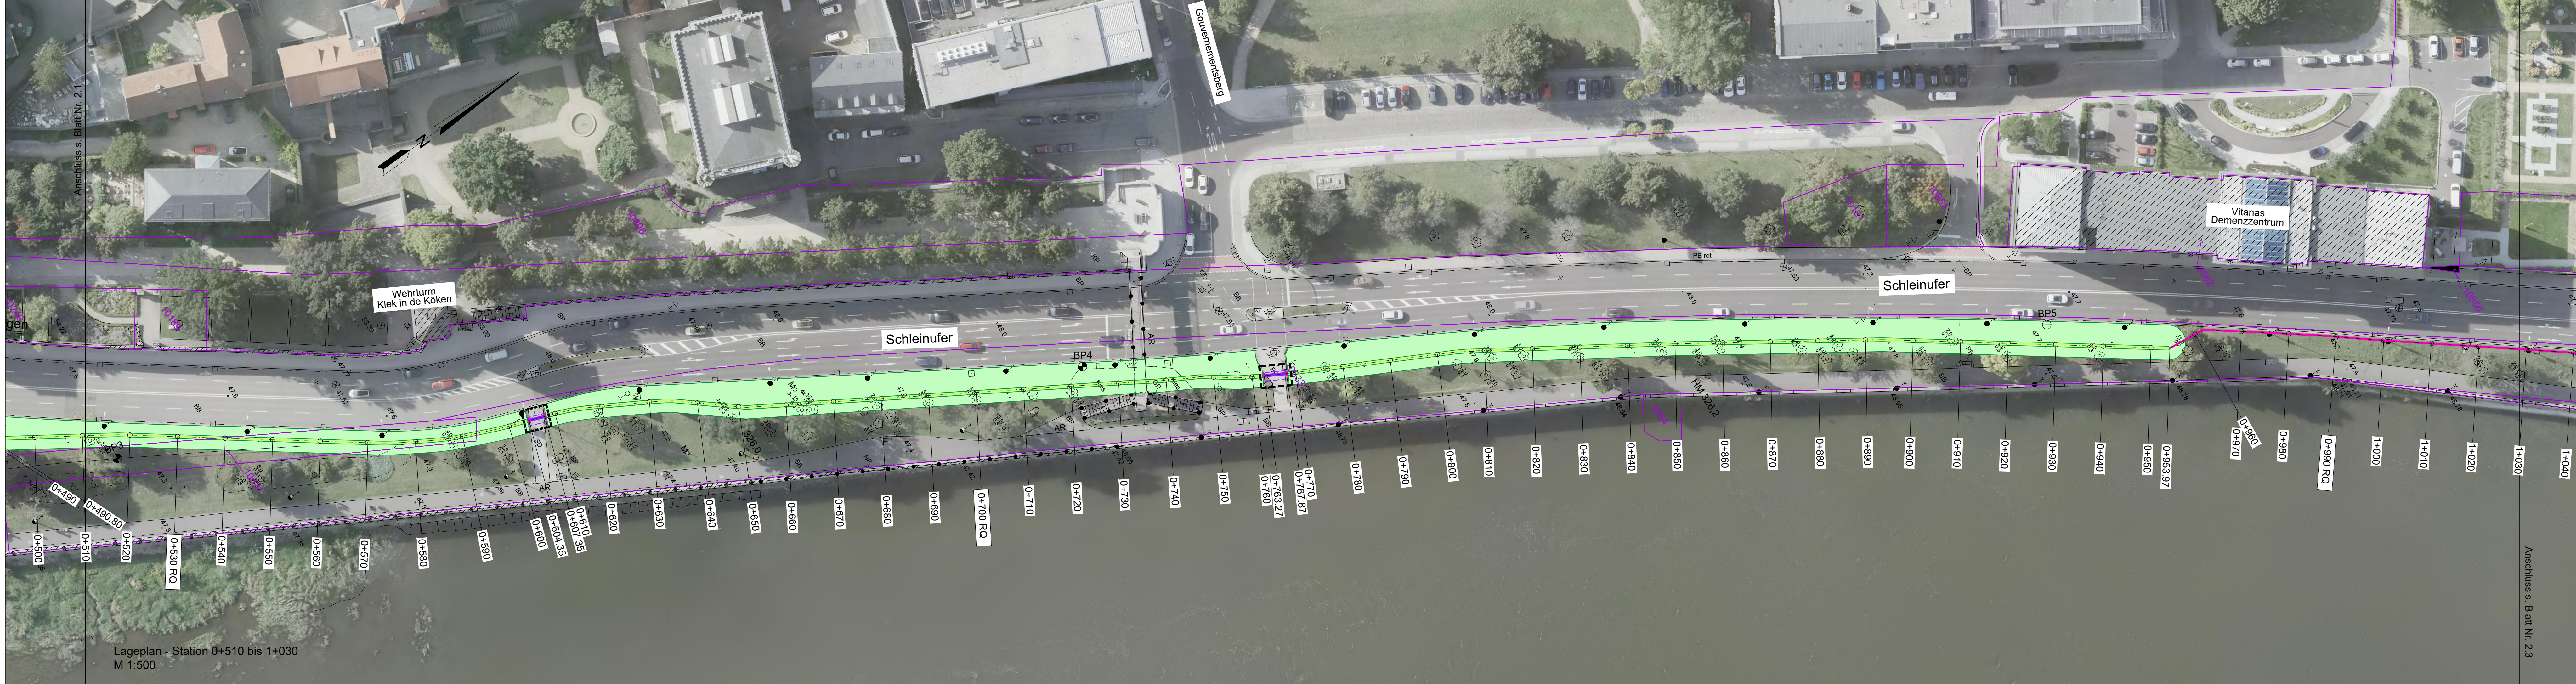


- Planung:
- HWS-Wand stationär m. Flachgründung
 - HWS-Wand stationär m. Spundwandgründung
 - Erhöhung Ufermauer m. Kopfbalken
 - HWS-Wand teilmobl. Flachgründung (Dambalkensystem)
 - Verwallung
 - ohne Maßnahme

- Symbole
- 10049 Flurstücksgrenze mit -nummer (nur zur Information)
 - BP1a Bohrpunkt
 - Zuwegung
 - RQ Stat. ... Regelquerschnitt mit Station

Längsschnitt - Station 0+510 bis 1+030
M 1:1000/10
Darstellung 10-fach überhöht

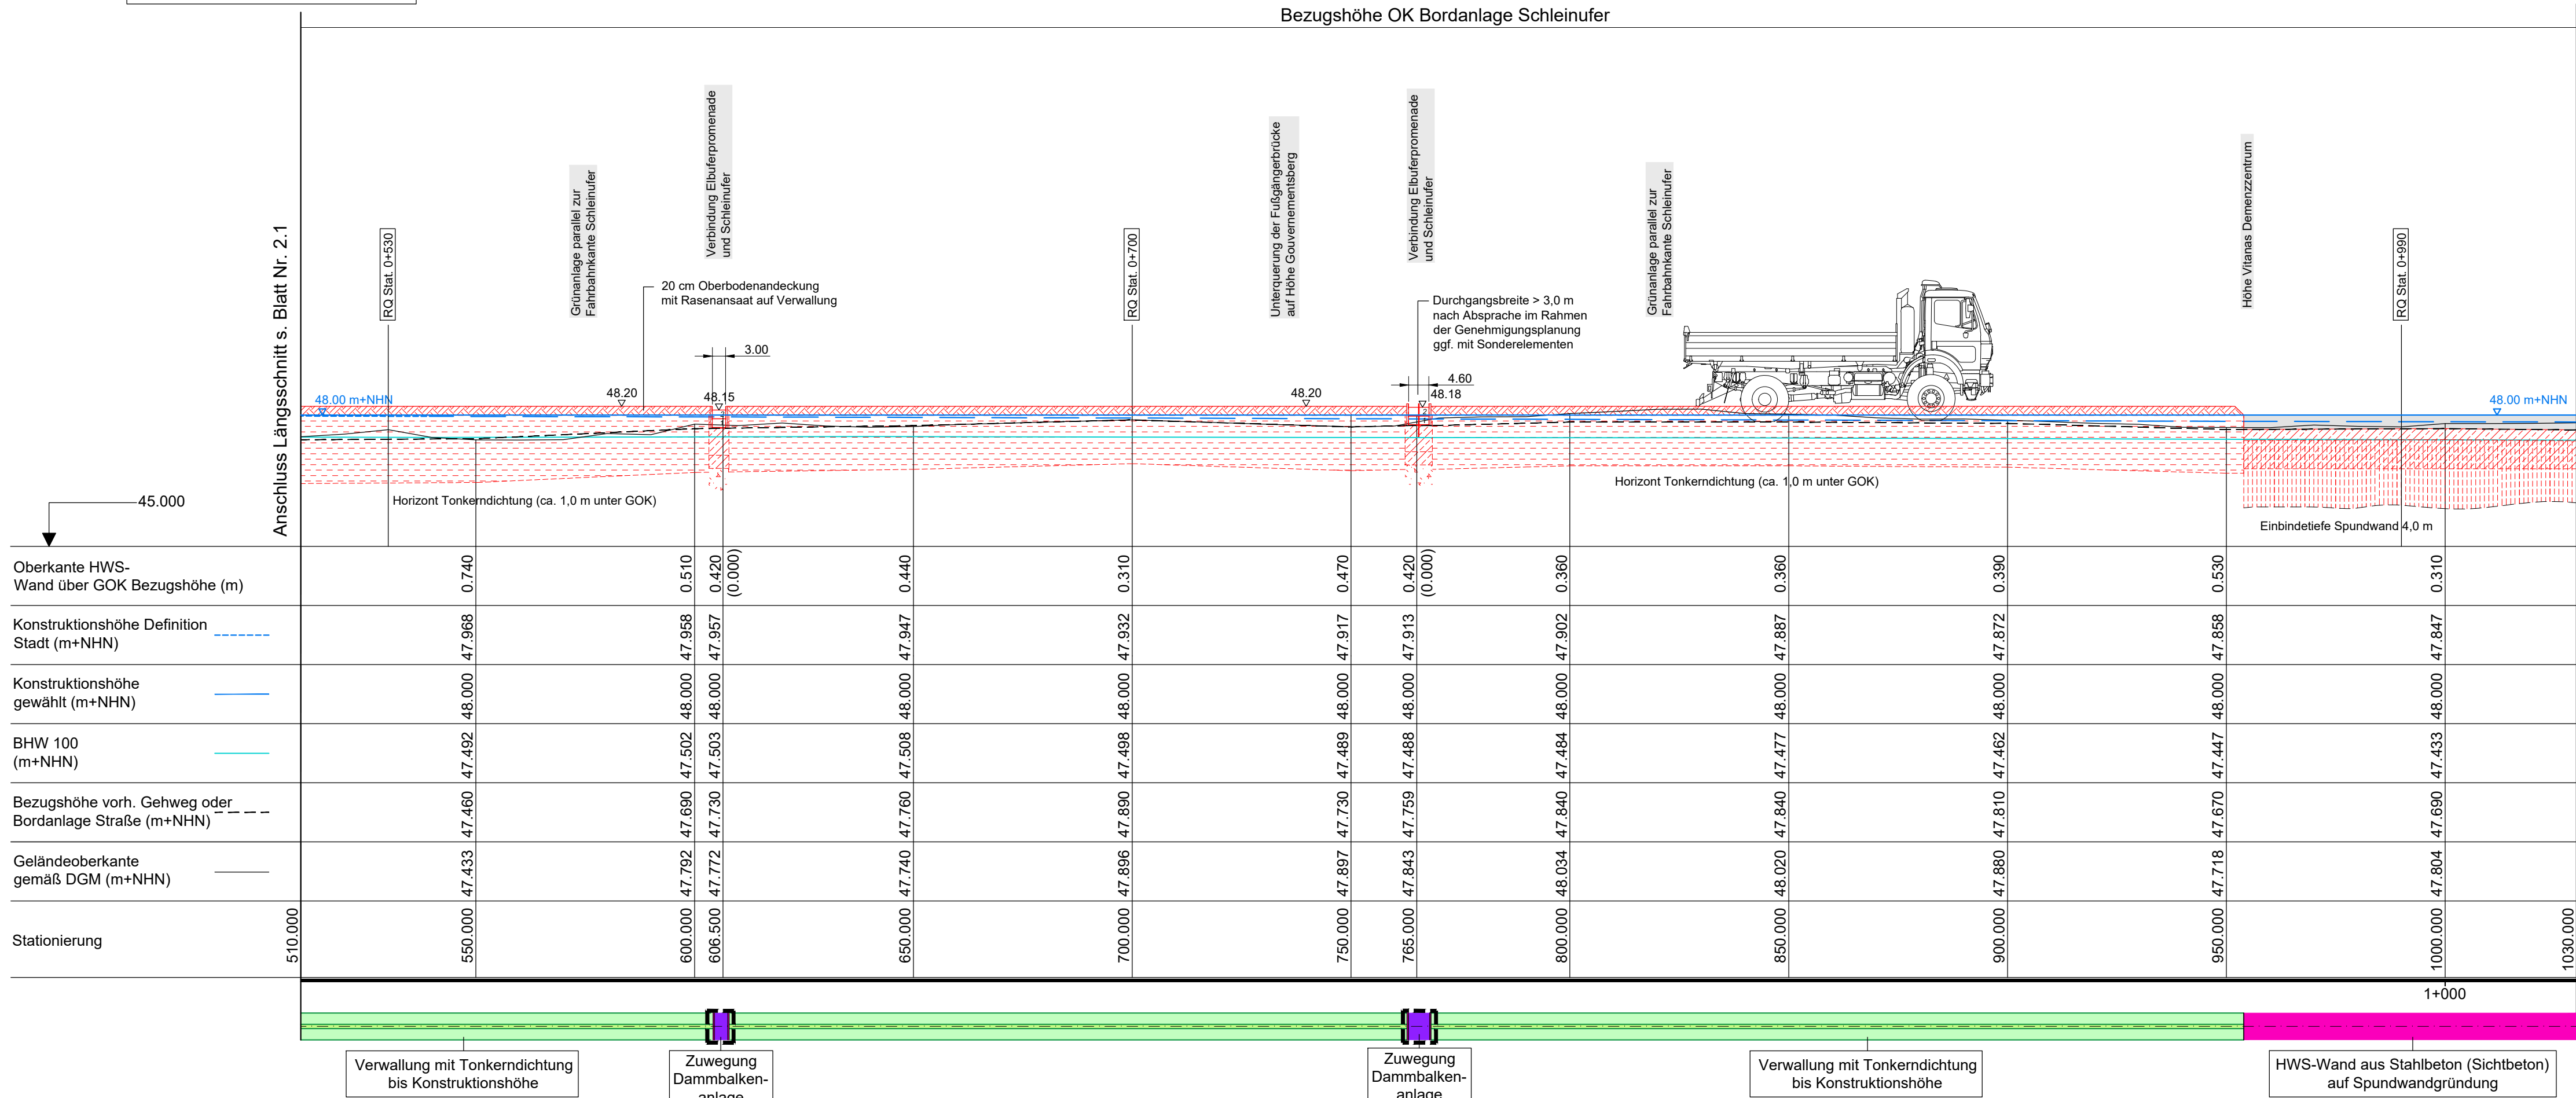

- Planung:
- Konstruktionshöhe Stadt Magdeburg
 - gewählte Konstruktionshöhe für Trassenabschnitt
 - Bemessungshochwasser HQ100
 - Geländehöhe vorh. Gehweg oder Bordanlage Straße
 - Geländehöhe gem. DGM
 - Oberbodenandeckung
 - Tonkerndichtung
 - Stahlbeton
 - Untergrundverbesserung
 - Spundwand
 - Sichtbeton
 - Stahlbeton mit Struktur

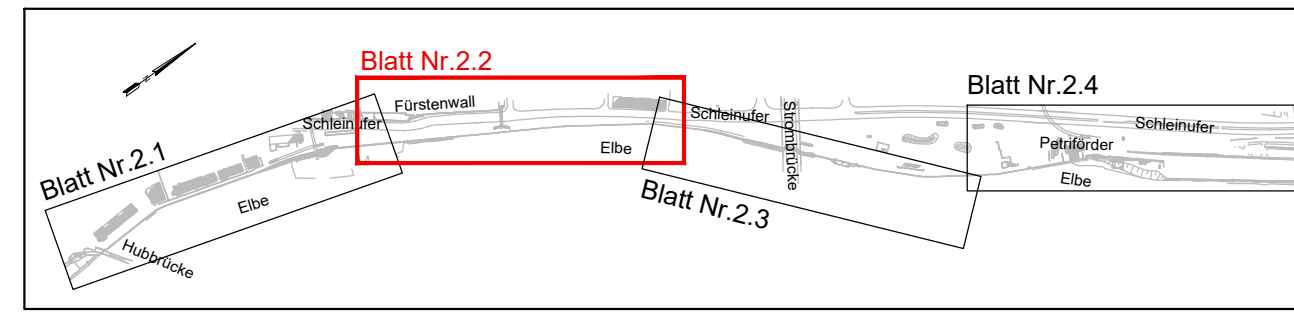

2.1	2.2	2.3	2.4
Nr.	Änderung	Name	Datum
		ersetzte Datei	neue Datei
Überarbeitungen:			
Grundplan hergestellt:		Ergänzungen:	
Stadt Magdeburg Vermessungsamt		übergeben am: 02.02.2022 AZ 60-431-68-000702	

SACHSEN-ANHALT

Landeshauptstadt Magdeburg
Tiefbauamt - Präventiver Hochwasserschutz
An der Steinkuhle 6
39128 Magdeburg

Phase:
Entwurfsplanung

Datum:
30.05.2022

Höhen-/Lagenstatus:
HS 180
LS 489

Blatt Nr.:
2.2

bearbeitet: M. Kasper

gezeichnet: E. Altgrimm

geprüft:

PI-Maßstab: 1 : 1

Projekt-Nr.: 21.020

Koordinierter Lageplan mit Längsschnitt
von Station 0+510 bis 1+030

MUTING GmbH
Rothenseer Straße 24
39124 Magdeburg

Tel.: 0391 2561-100
www.muting.de
muting@muting.de