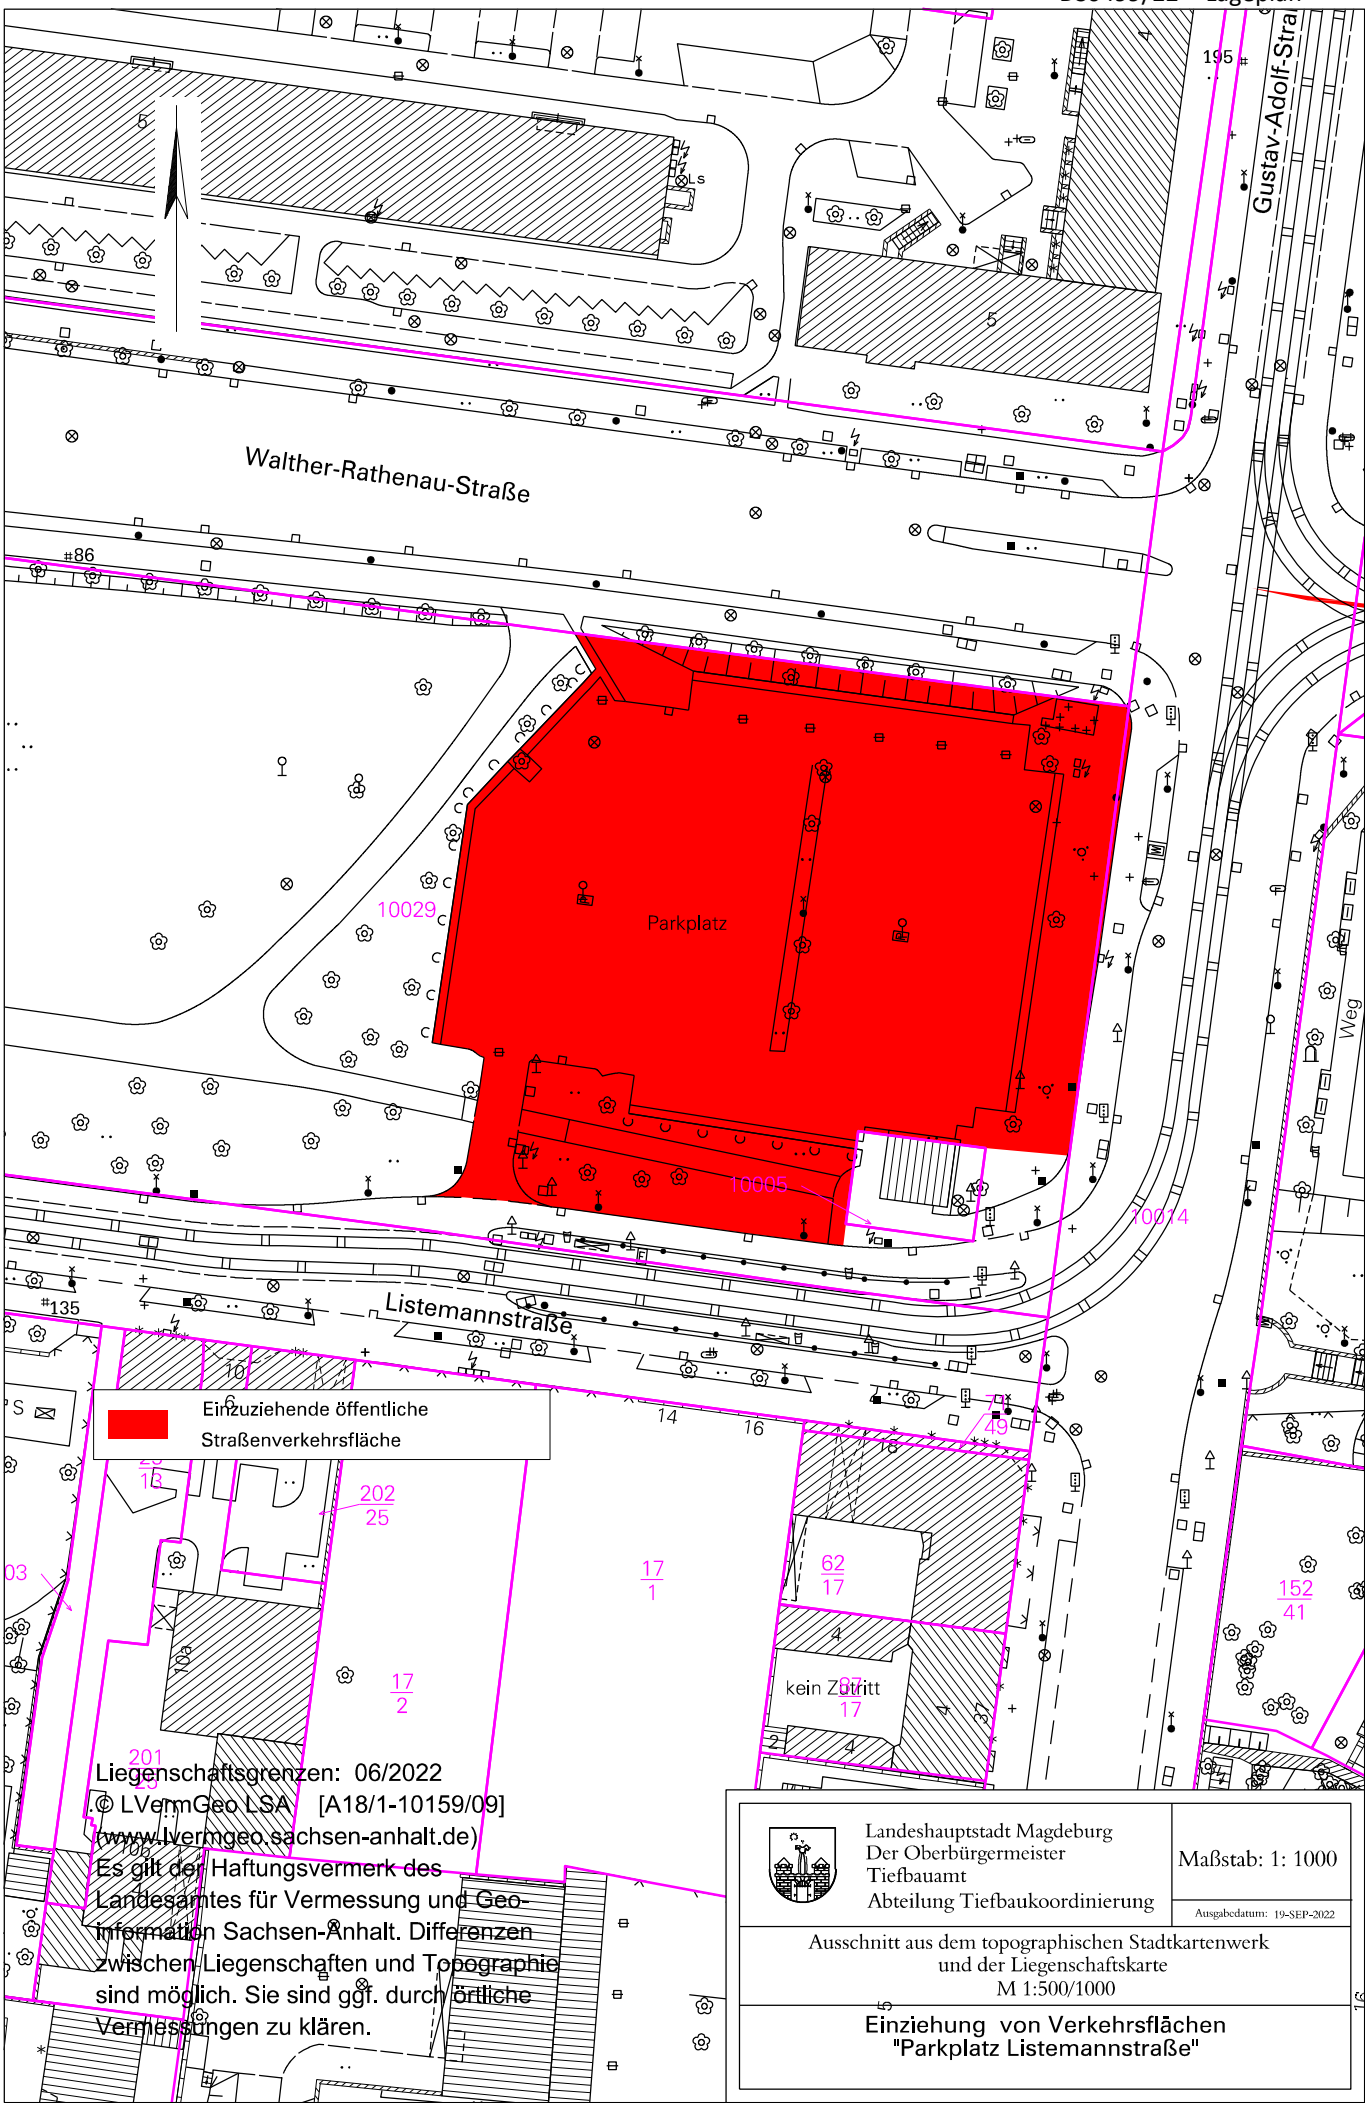
Walther-Rathenau-Straße
Gustav-Adolf-Stra
Listemannstraße
Parkplatz
10029
10005
10074
kein Zutritt
Weg
Einzuziehende öffentliche Straßenverkehrsfläche
Liegenschaftsgrenzen: 06/2022
© LVermGeo LSA [A18/1-10159/09]
(www.lvermgeo.sachsen-anhalt.de)
Es gilt der Haftungsvermerk des Landesamtes für Vermessung und Geoinformation Sachsen-Anhalt. Differenzen zwischen Liegenschaften und Topographie sind möglich. Sie sind ggf. durch örtliche Vermessungen zu klären.
Landeshauptstadt Magdeburg
Der Oberbürgermeister
Tiefbauamt
Abteilung Tiefbaukoordinierung
Maßstab: 1: 1000
Ausgabedatum: 19-SEP-2022
Ausschnitt aus dem topographischen Stadtkartenwerk und der Liegenschaftskarte
M 1:500/1000
Einziehung von Verkehrsflächen
"Parkplatz Listemannstraße"