


LEGENDE		Höhenplan	
	Fahrbahn		Neigungsbruchpunkt mit Angabe des Längsgefälles
	Geh- und Zweirichtungsradweg		Tiefpunkt
	Bankett		Geplante Höhe
	Mulde		Bestandshöhe - Anschlusshöhe
	Bushaltestelle		Querneigung
	Pflaster Bushaltestelle		
	Dammböschung		
	Hochbord, Tiefbord, Rundbord		
	1-reihige Rinne		
	2-reihige Rinne		

Legende Vermessung	
	SD
	Kies / Ki
	Mo
	KP
	FP
	GP
	BS
	NP
	BP
	PB
	SB
	RG
	BB
	BL
	Gummi / Gu
	Holz / Hz
	Gitter / Gi
	Stahl / St

Landeshauptstadt Magdeburg Der Oberbürgermeister FB - Vermessungamt und Bauamt		Anlage: 14 Blatt Nr.: 7085 D / 7786 C 7085 B / 7785 A
Objekt: "Grabower Str."		Maßstab: 1:500 Höhensystem: DHN2016 Lagestatus: 1/20
Art der Messung:	gemessen: August '21 A. Bauer	
Grenzsituation:	bearbeitet: August '21 S. Engler	
V-Karte: Messung/16/00101.dwg		
E-Mail: vermessung@va.magdeburg.de		10-AUG-2021 Tel.: 0391 / 540 5428

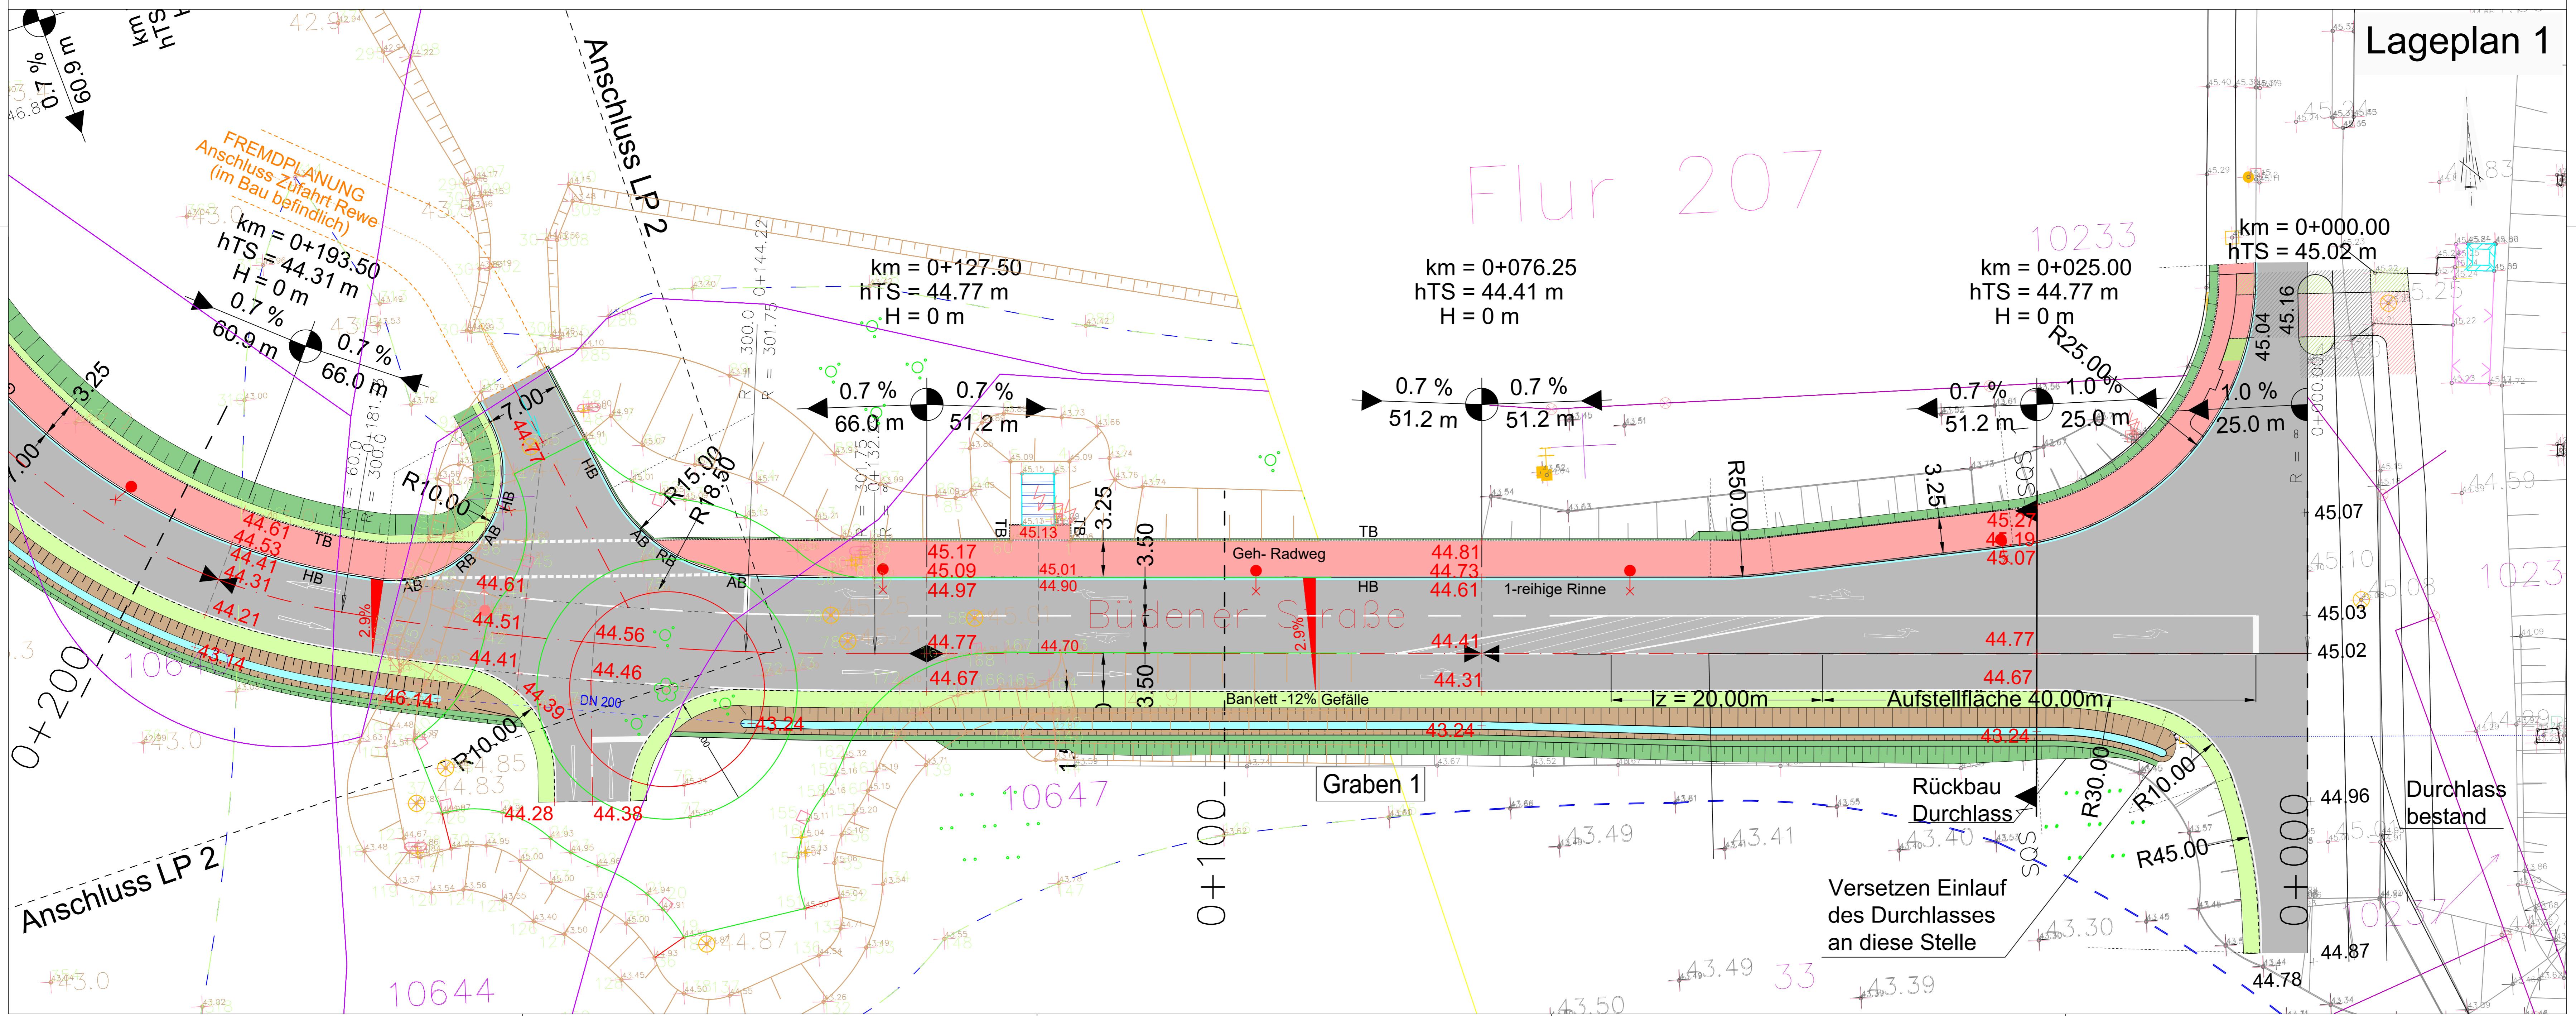

Vorplanung	
beorb.: pschmidt gez.: rba/jro gepr.: rba/uer Magdeburg, 09/2022	
Auftraggeber: Landeshauptstadt Magdeburg Julius-Bromer-Straße 10 39090 Magdeburg	
Projekt: Verlängerung der Grabower Straße bis zum Anschluss an den Kreisverkehr Budener Straße	
Vorabzug	
Höhensystem: DHN2016 Lagestatus: 1/50 W:\Für meine Gruppen\120-IVW-Projekte\120-21-109\STR2_VPCAD\DWG\PLP_GrabowerStr_2.dwg	