


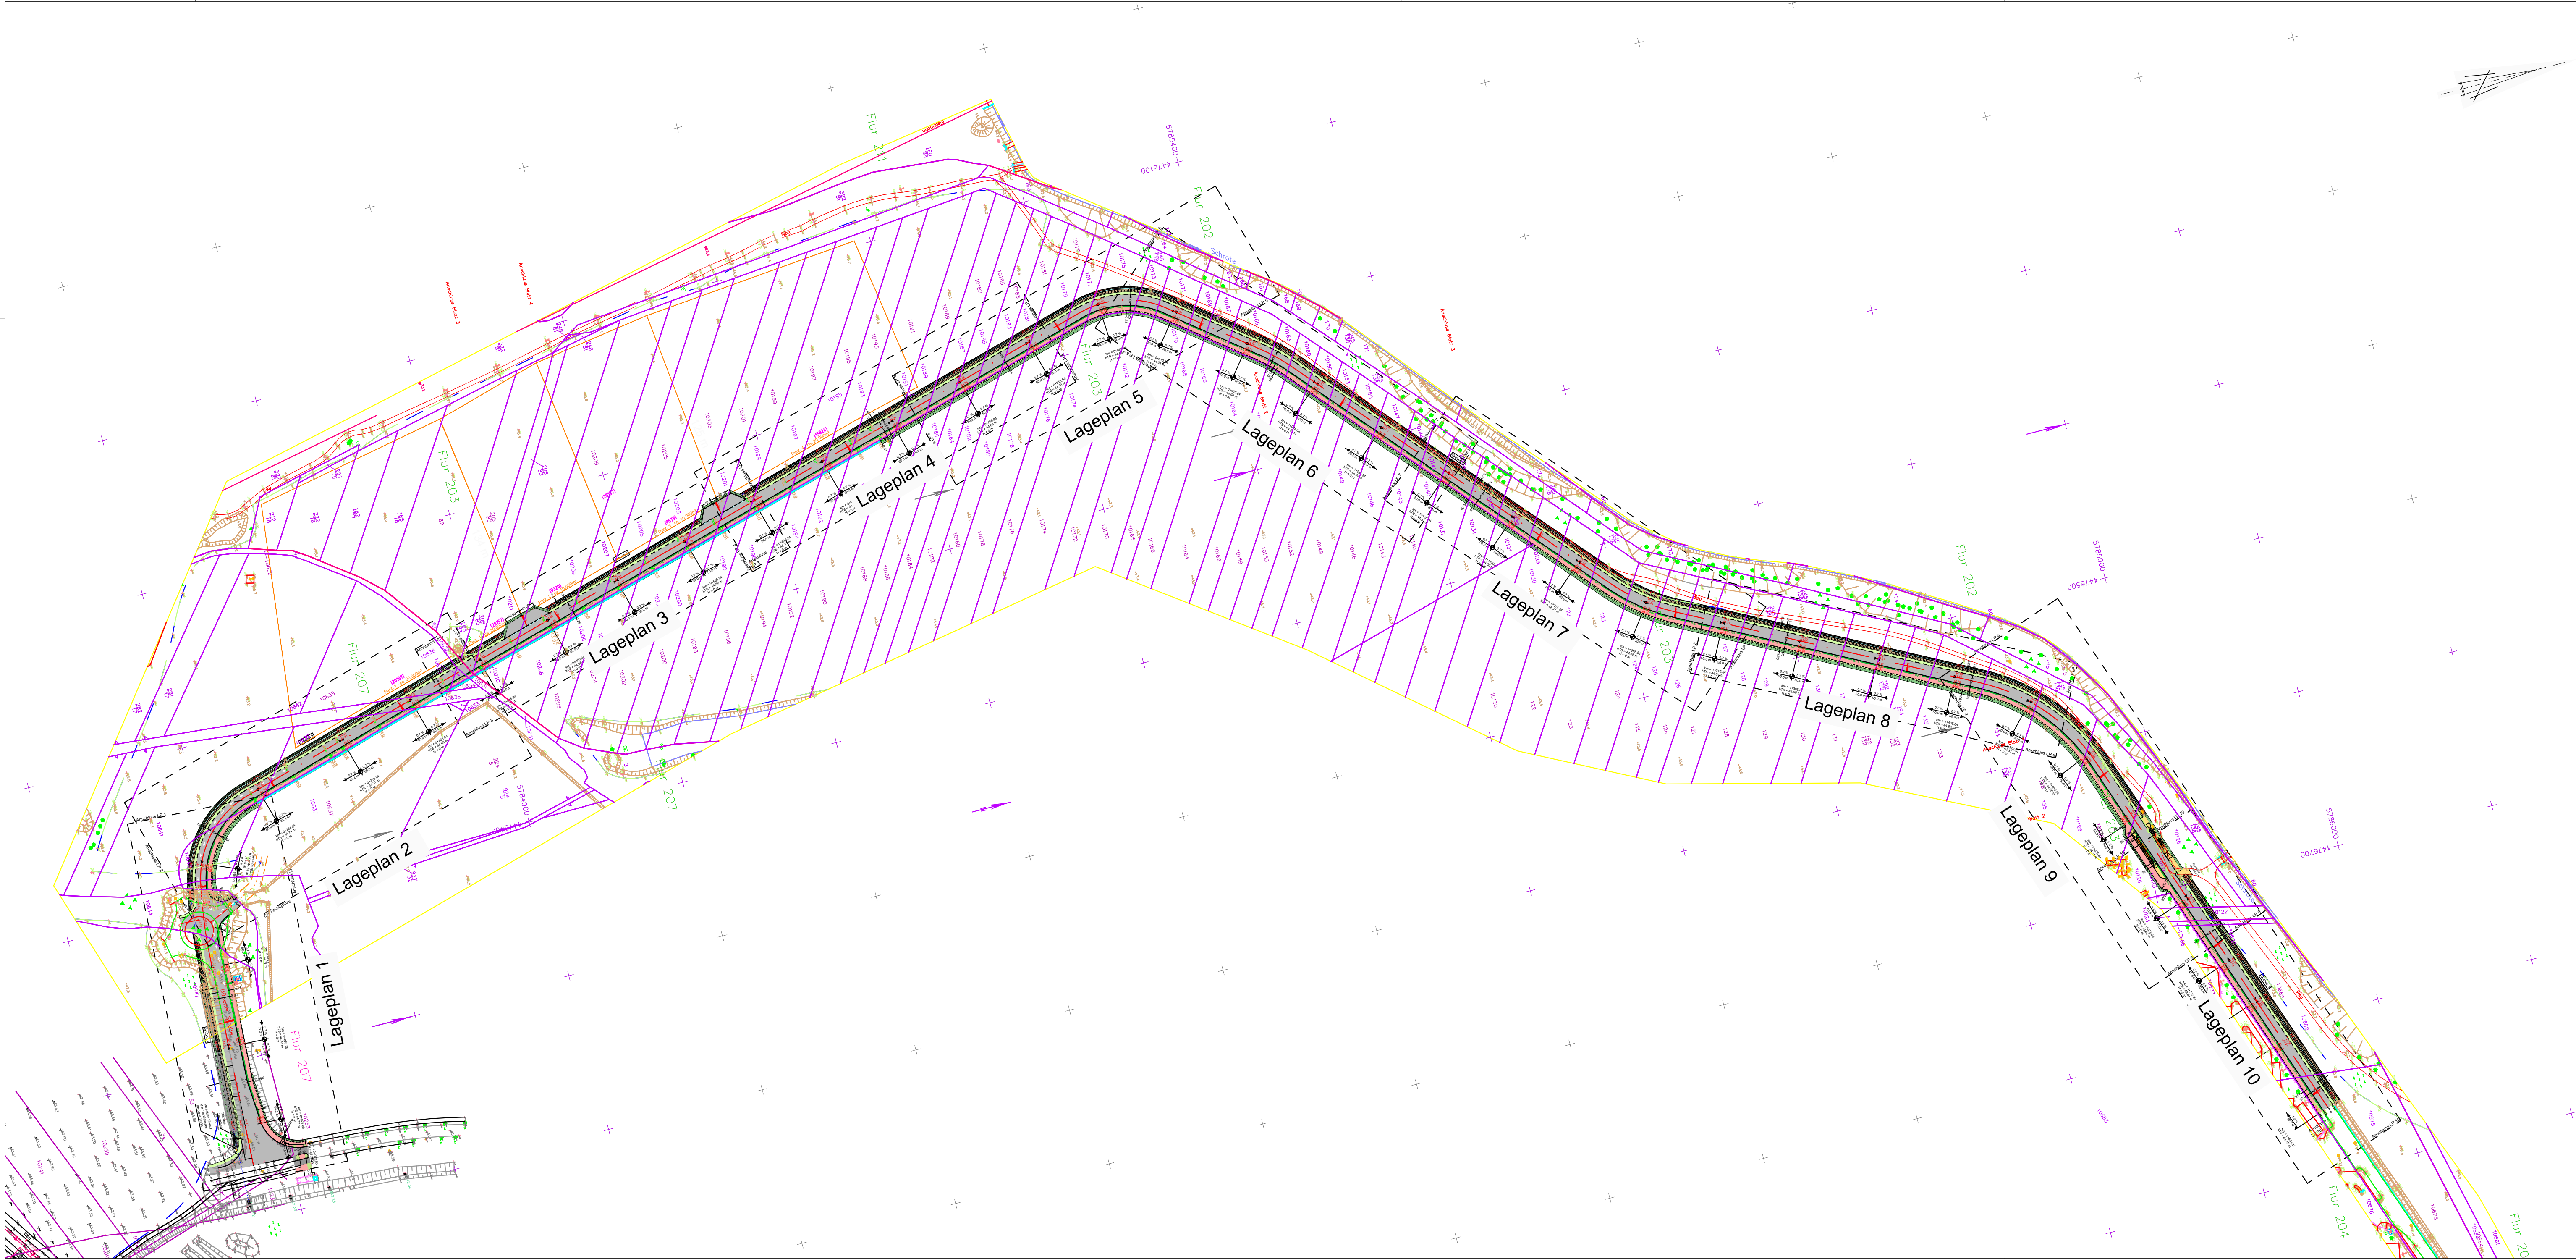

Vorplanung

IWW Ingenieurbüro für Verkehrs- und
Wasserwirtschaftsplanung GmbH
Calbische Straße 17
39122 Magdeburg



INGENIEURBÜRO

Telefax 0391-4060400
Telefon 0391-4060300
E-Mail office@iww-gmbh.eu

beorb.: pschmidt	gez.: rba/jro	gepr.: rbauer	Magdeburg,	11/2022
Auftraggeber: Landeshauptstadt Magdeburg Julius-Bremer-Straße 10 39090 Magdeburg				Unterlage: X Blatt Nr.: X Reg. Nr.: 120-21-109
Projekttitel: Verlängerung der Grabower Straße bis zum Anschluss an den Kreisverkehr Büdener Straße				Datum Zeichen
nachgeprüft Planinhalt Lage- + Deckenhöhenplan gesamt Maßstab: 1:2.000				