

NEUES GESICHT FÜR DEN WILLY-BRANDT-PLATZ

EIN KLIMAANGEPASSTER BAHNHOFSVORPLATZ


Der **WILLY-BRANDT-PLATZ** wird umgestaltet und zeigt Besuchern und Einwohnern ein neues Gesicht. Das **KLINKERPLATEAU**, das sich an den Fassaden des Magdeburger Doms orientiert, ermöglicht es den Platz um das historische Bahnhofsgebäude herum zu leiten. Die **HELLEN KLINKER MIT NUANCIERTEN TÖNEN** sind hochkantig verlegt. Der Übergang zwischen dem Klinkerplateau und dem umgebenden bestehenden Betonpflaster wird entlang des City Carrés durch eine Fläche aus **BETONPLATTEN** hergestellt. Dieser Raum verstärkt durch einen Kontrasteffekt die Ausrichtung des Platzes auf das historische Bahnhofsgebäude. Die **STRABENBAHNSCHIENEN** sind in den Platz integriert; ein **BETONBORDSTEIN** grenzt jedoch den Gleisbereich und den Fußgängerbereich optisch voneinander ab.

Der Platz ist als offener **WARTERAUM** konzipiert; der öffentliche Raum unter den bestehenden Baumreihen wird durch die Einrichtung von **SITZMÖGLICHKEITEN** aufgewertet, während der Rest des Platzes **AUTOFREI** sein wird. Auf der Seite des Bahnhofsgebäudes werden die bestehenden Platanen im südlichen Teil des Platzes in einen neuen Bereich aus **WASSERGEBUNDENER WEGEDECKE** integriert. Im südlichen Teil des Platzes lassen große **BAUMSCHEIBEN** (ca. 4 m²) den Platanen in der Klinkerfläche den nötigen Raum, ohne die Verkehrsströme im Zusammenhang mit der Straßenbahnhaltestelle zu beeinträchtigen.

Vor dem Bahnhof sorgt ein **BRUNNEN** in den Sommermonaten für Erfrischung. Er ist ebenerdig; flache Steine, die an **DAS FLUSSBETT DER ELBE** erinnern, sind auf die Klinkeroberfläche integriert, um dem Brunnen Topographie zu verleihen. Die **SITZMÖGLICHKEITEN** auf der Bahnhofseite orientieren sich am bestehenden Baumraster und sind in einem orthogonalen Plan angeordnet. Im Sinne der Nachhaltigkeit sind die Bänke hier aus Holz und Metall, was auch an die bestehenden Bänke entlang der Elbpromenade erinnert.


Vor dem City-Carré bereichern **NEUE INSELN** (mit klimagerechten Bäumen und Pflanzen bepflanzt) den Baumbestand, verdecken die zu dominanten Fassaden des Gebäudes und ermöglichen das **VERSICKERN** von Regenwasser. Die neue Höhenanpassung des Platzes ermöglicht es, das Regenwasser durch **ÖBERIRDISCHE RINNEN** zu leiten. Die **SITZFLÄCHEN**, die auch als Einfassung der Mulden dienen, sind aus **RECYCLING-BETON** gefertigt, wobei Öffnungen an der Unterseite den Abfluss des Regenwassers in die Mulden ermöglichen. Einige gepflasterte Bereiche des Platzes können auch als **RETENTIONS- UND VERSICKERUNGSFLÄCHEN** bei starken Regenfällen dienen.

Diese Inseln finden sich auch in Form von großen **HOCHBEETEN** in der Straße. Am Alten Theater wieder und bieten genügend Platz für die Pflanzflächen über der Tiefgarage. Zahlreiche **FAHRRADSTÄNDER** werden an strategischen Punkten aufgestellt, während entlang der Gleise im Norden des Platzes ein **FAHRRADPARKHAUS** entsteht. Der **TAUT-KIOSK** ist ebenfalls auf dem Platz integriert. Beleuchtungen sowie ein neues Orientierungssystem und neue Pflanzungen ermöglichen eine bessere **ORIENTIERUNG DER TOURISTEN** in Richtung Innenstadt und Elbpromenaden.

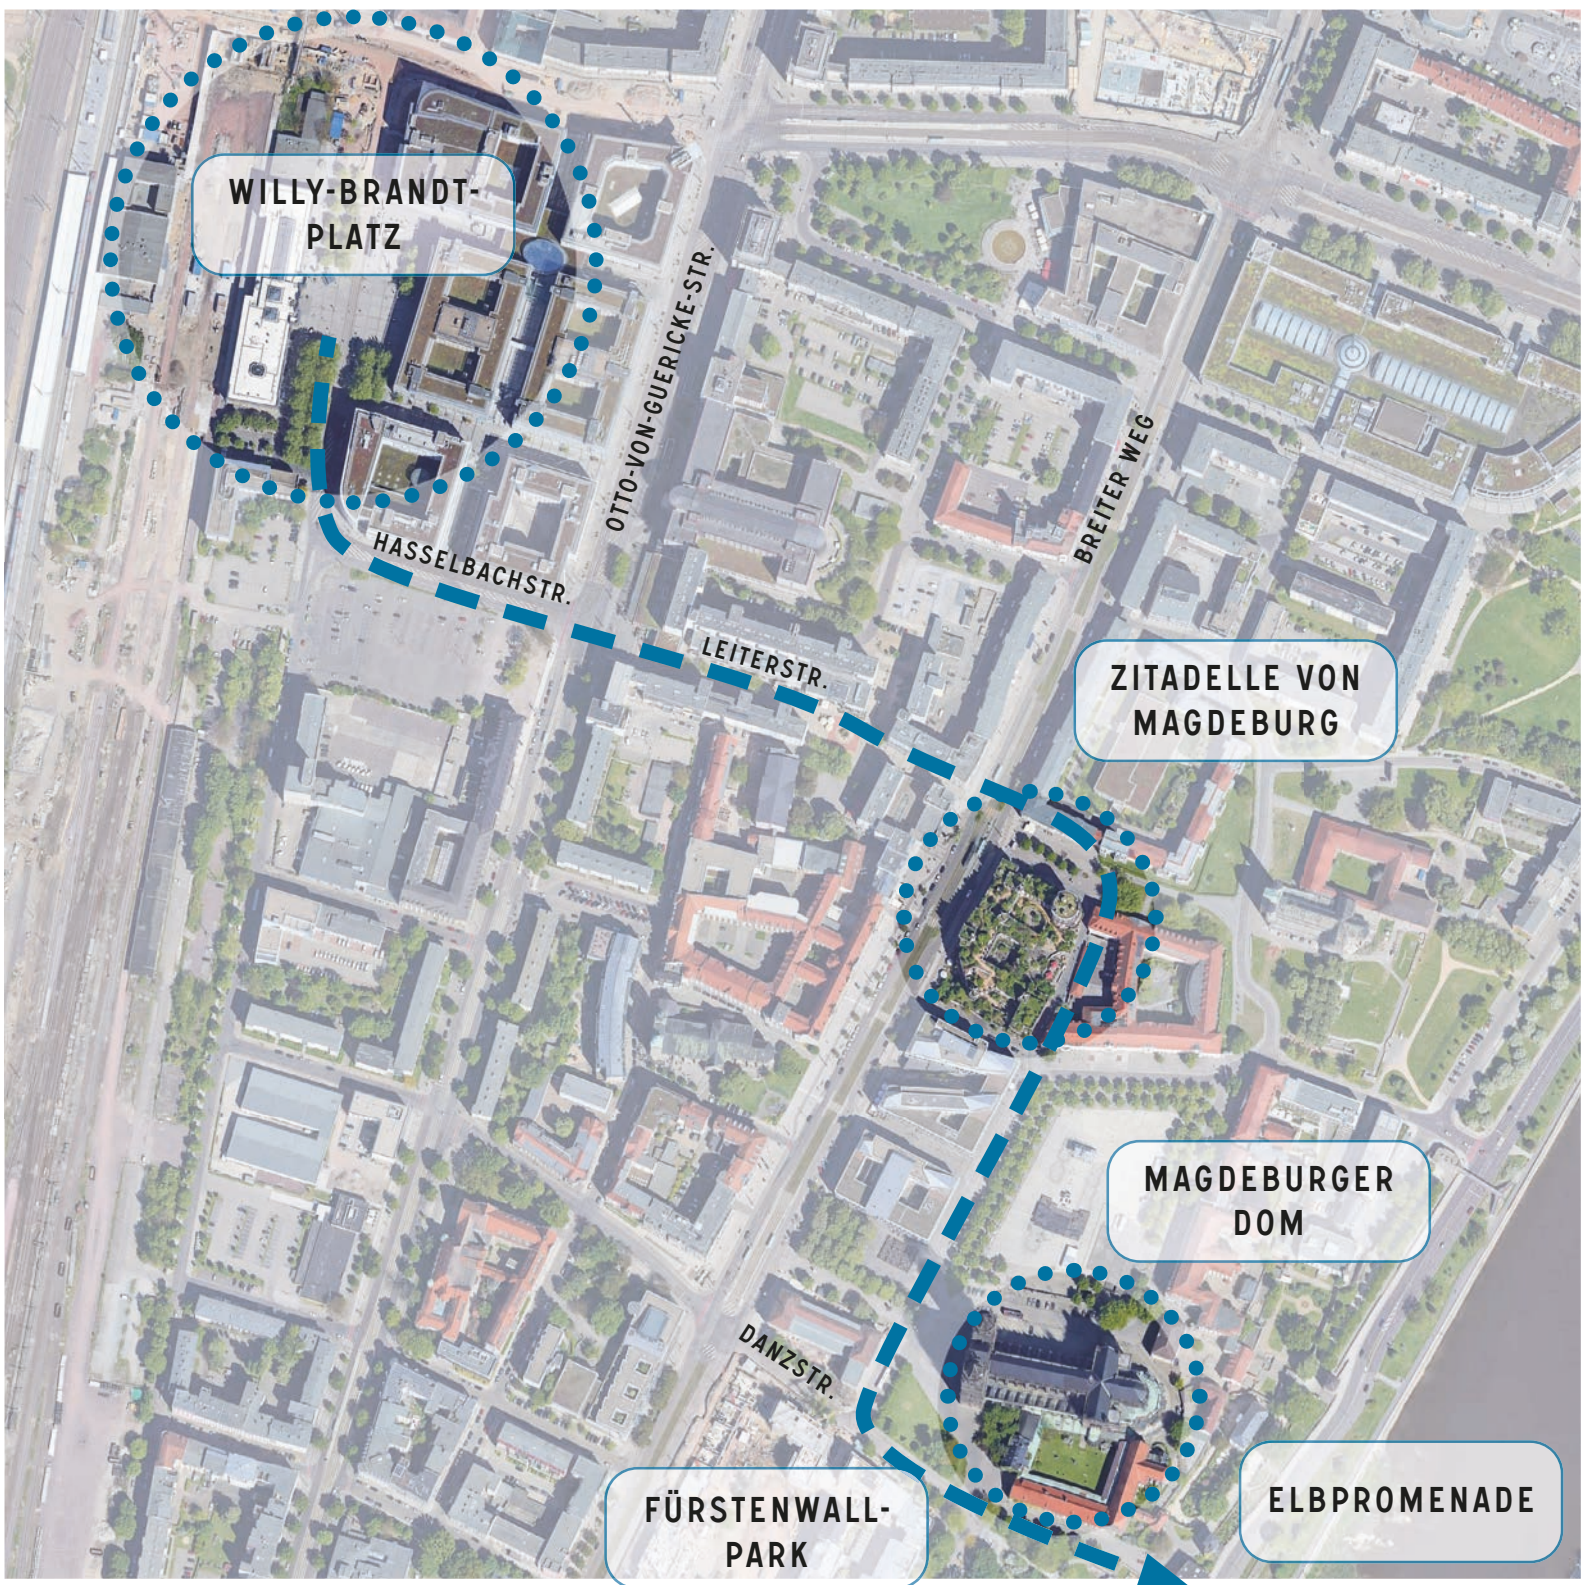

NEUE NUTZUNG UND AUSRICHTUNG FÜR DEN WILLY-BRANDT-PLATZ

DER WILLY-BRANDT-PLATZ ALS TOR ZU MAGDEBURG
Die Elbpromenade vom Bahnhof aus beginnen

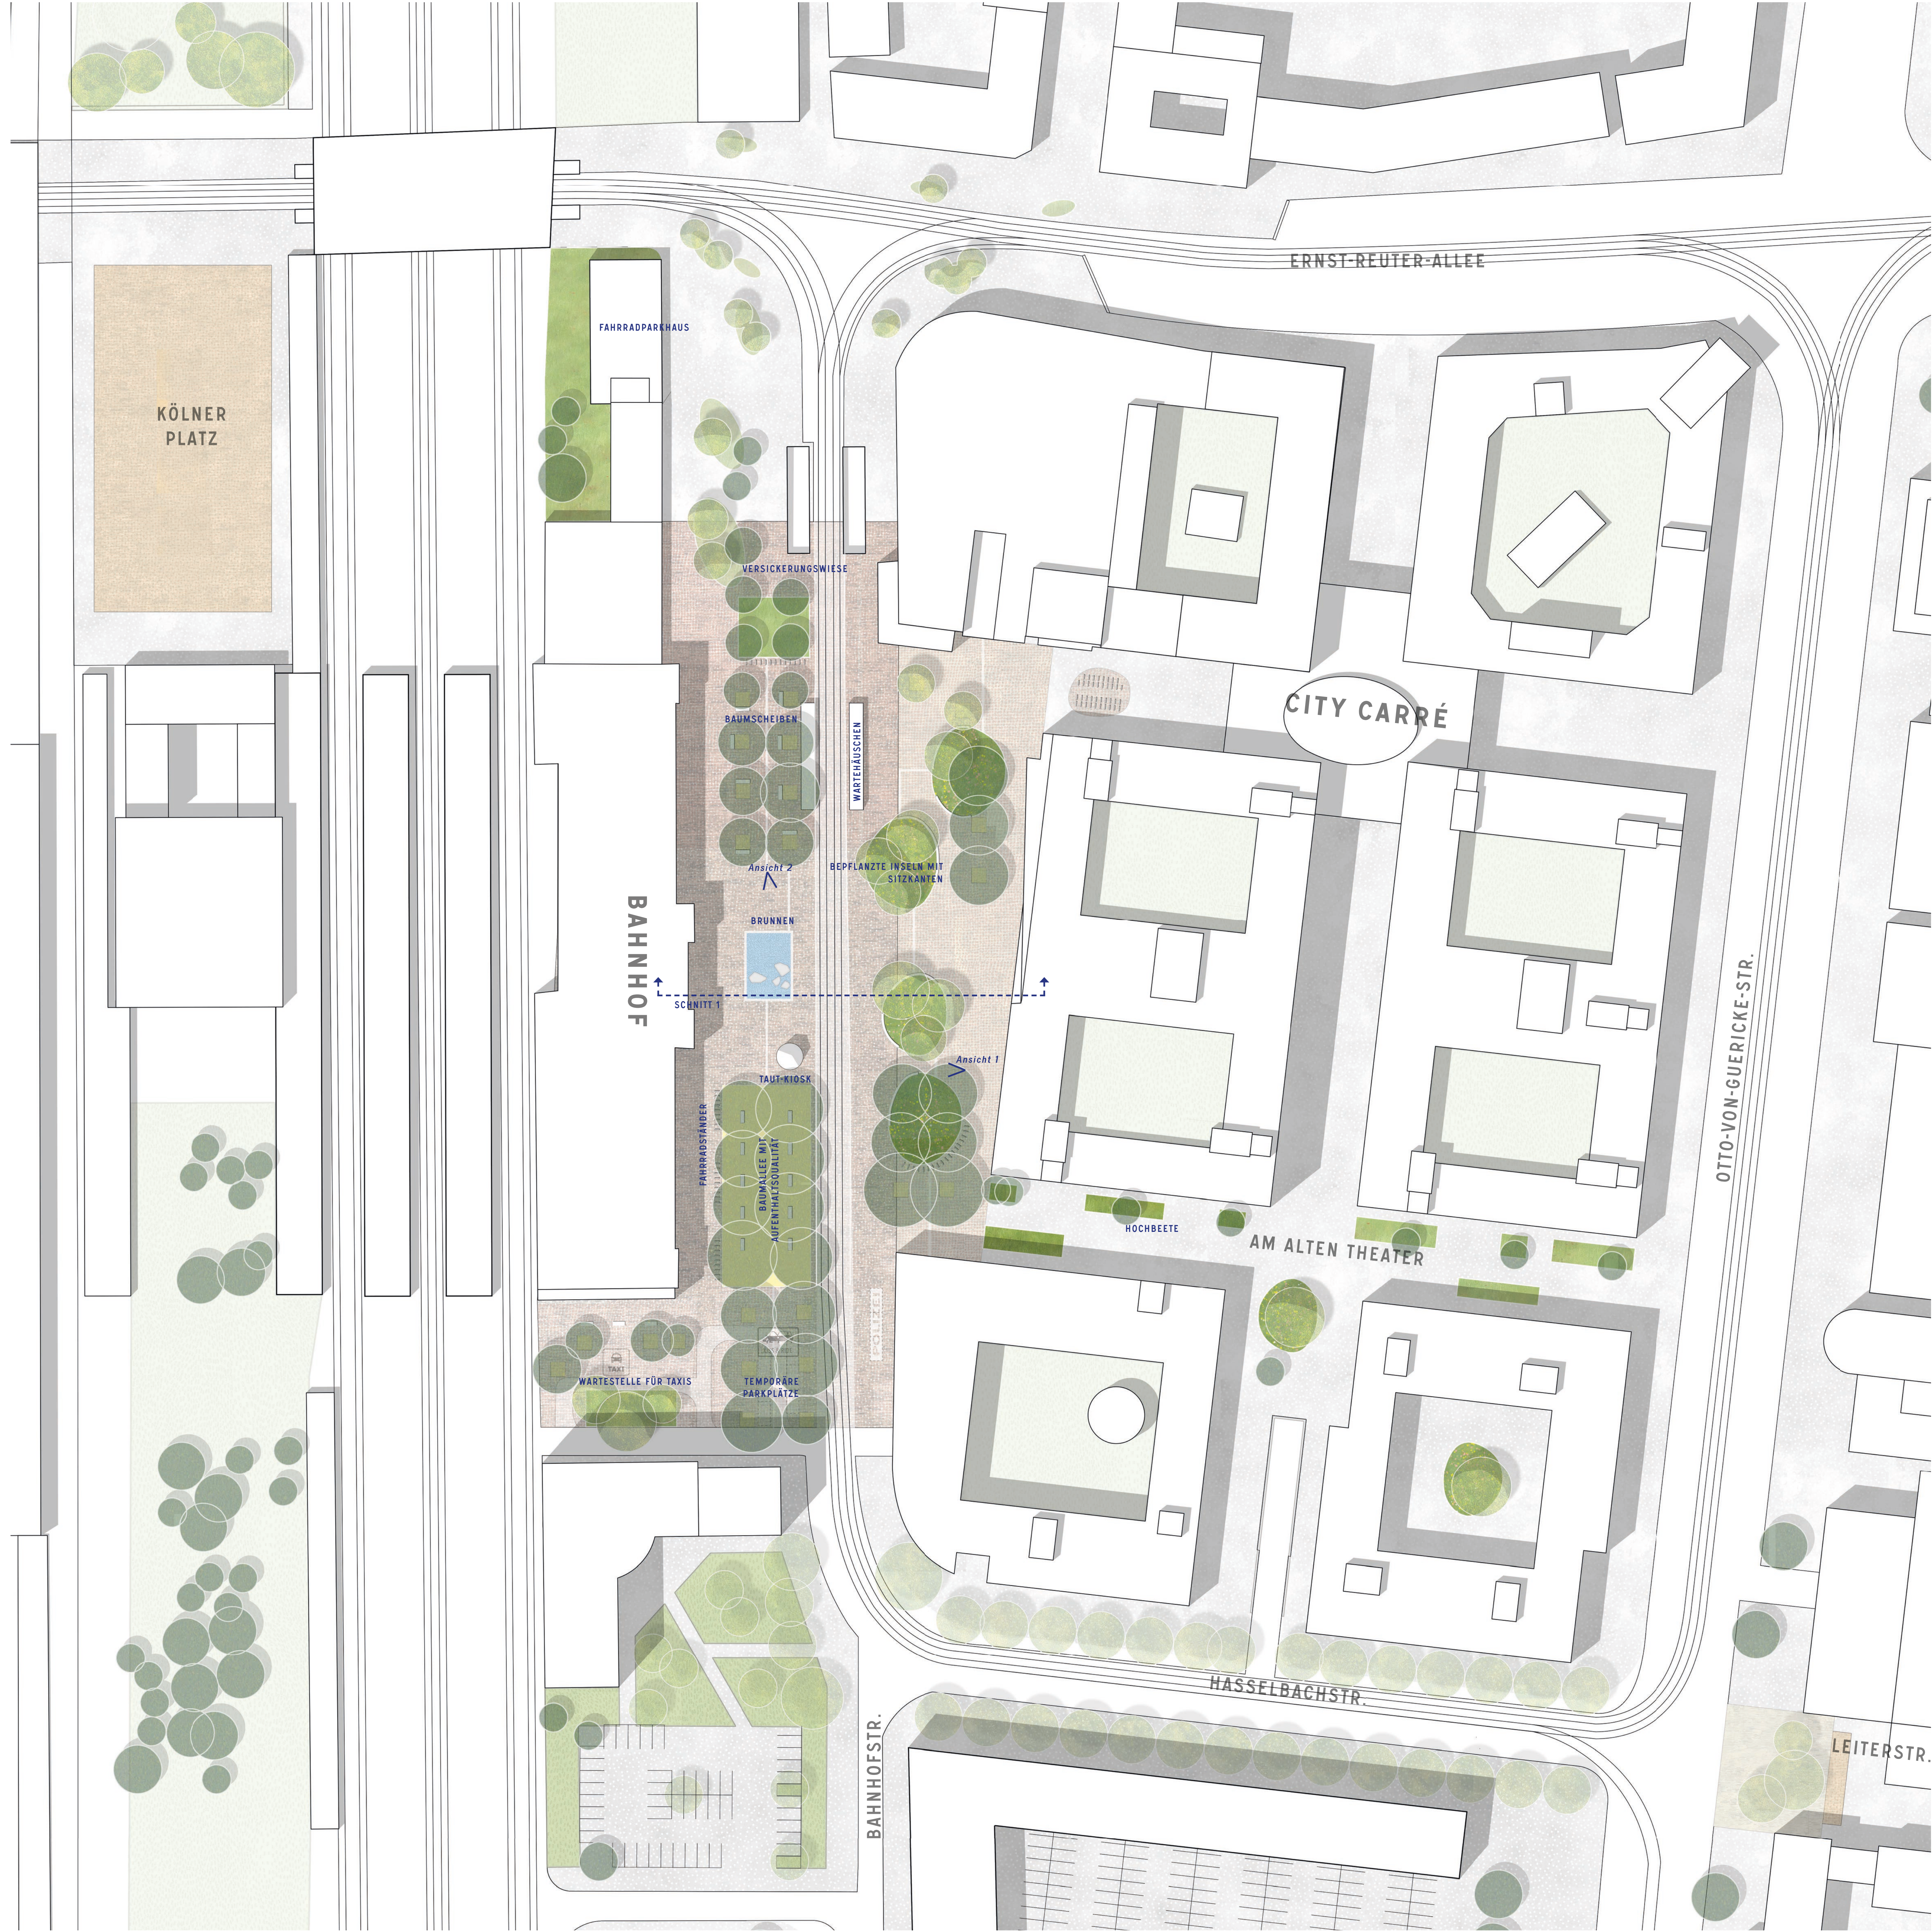

LAGEPLAN - Das neue Klinkerplateau und die bepflanzten Inseln verwandeln den Willy-Brandt-Platz und definieren seine Konturen neu, indem sie den Platz um das historische Bahnhofsgelände herum ausrichten

M 1:500


DER BAHNHOFVORPLATZ ALS POSTKARTE DER STADT



Stadtlandschaften als Referenz für die neue Gestaltung



An den Klimawandel angepasste Pflanzungen

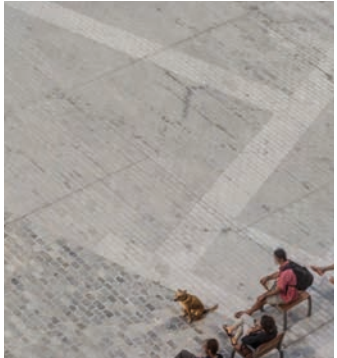


Verschiedene Bodenmaterialien für verschiedene Räumen





Referenzbilder




ANSICHT 1 - Die neu beplanten Inseln definieren die Konturen des Willy-Brandt-Platzes und bilden einen klimaangepassten äußeren Warteraum für Reisende.

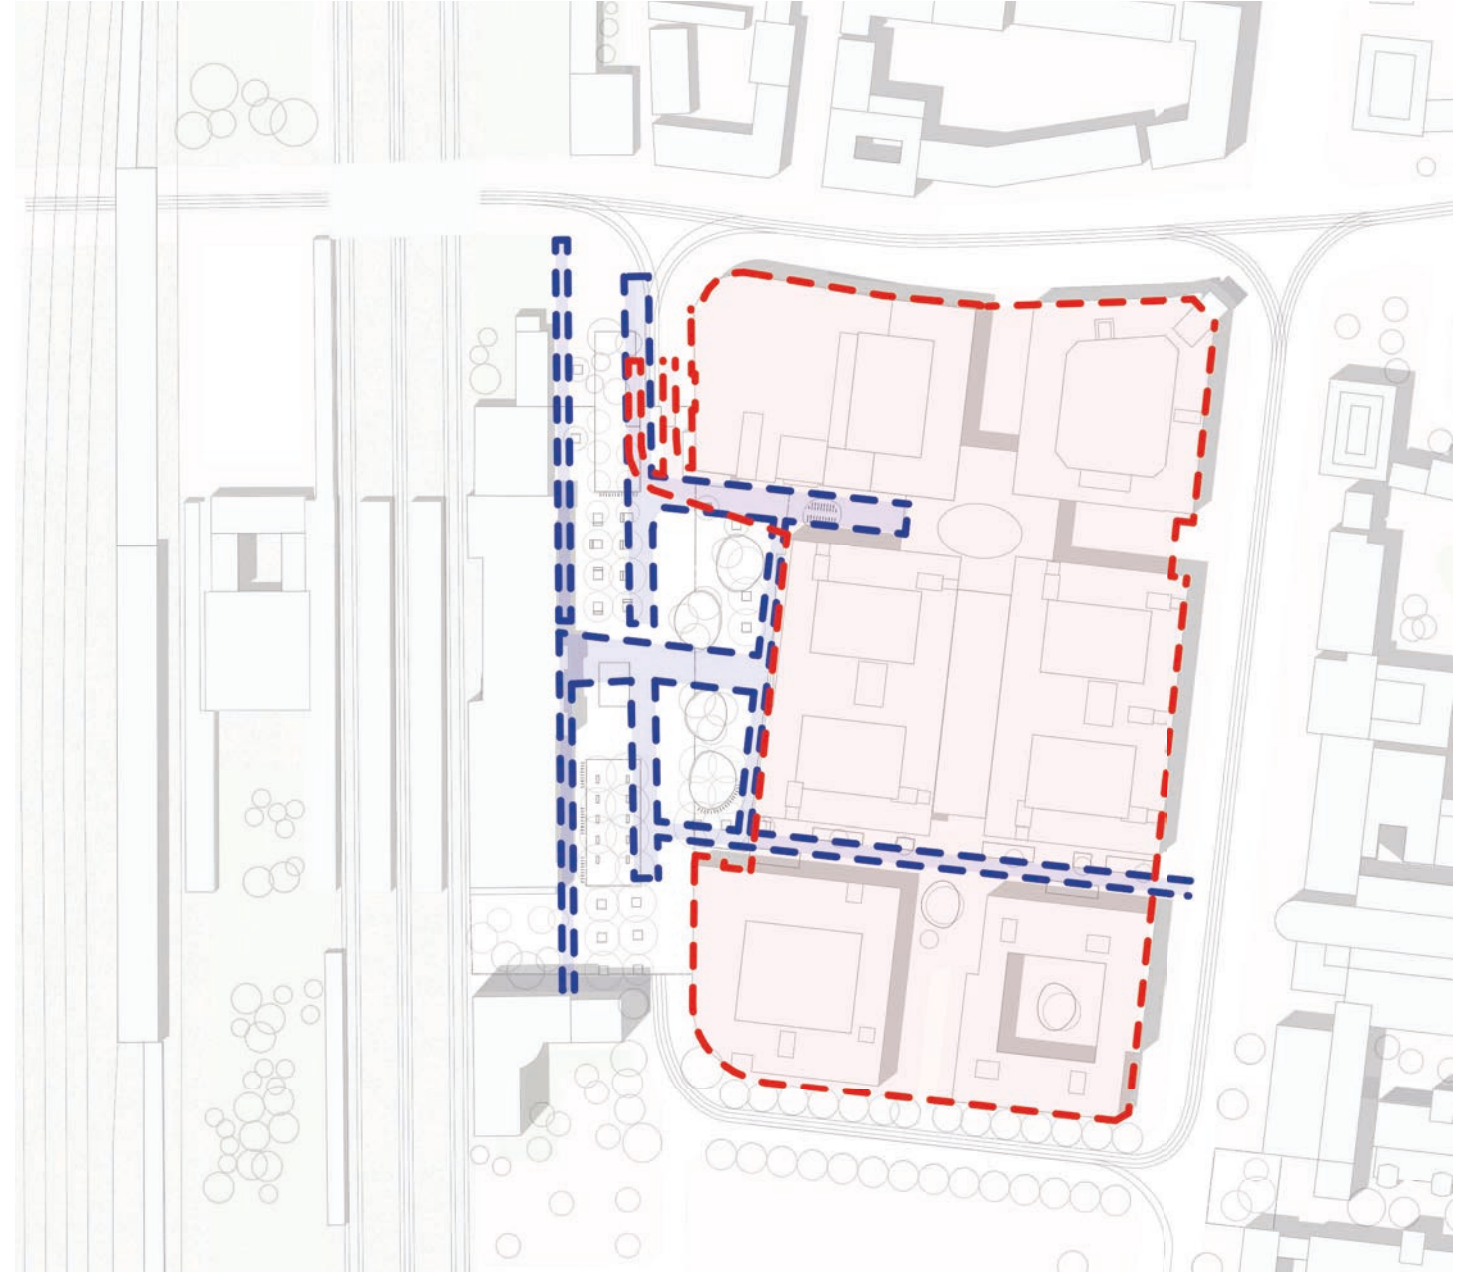


TIEFGARAGE UND DER BEWEGUNGSRÄUME DER FEUERWEHR
M 1:5000

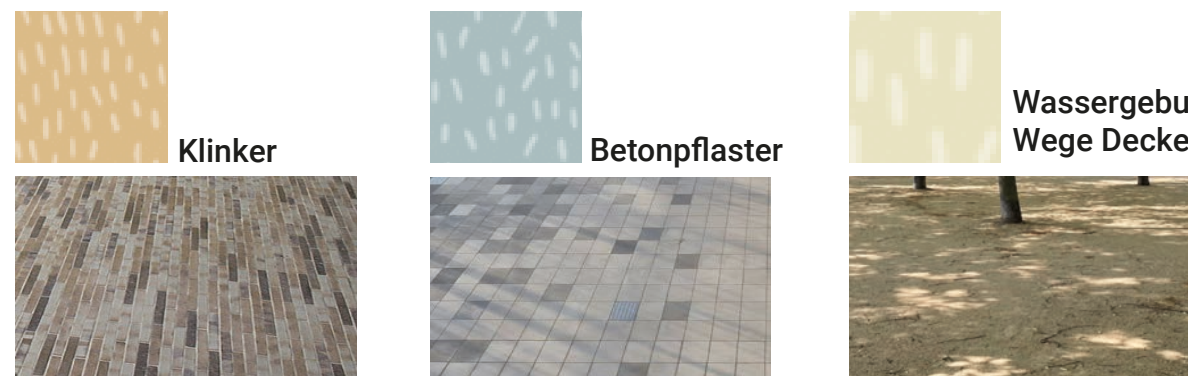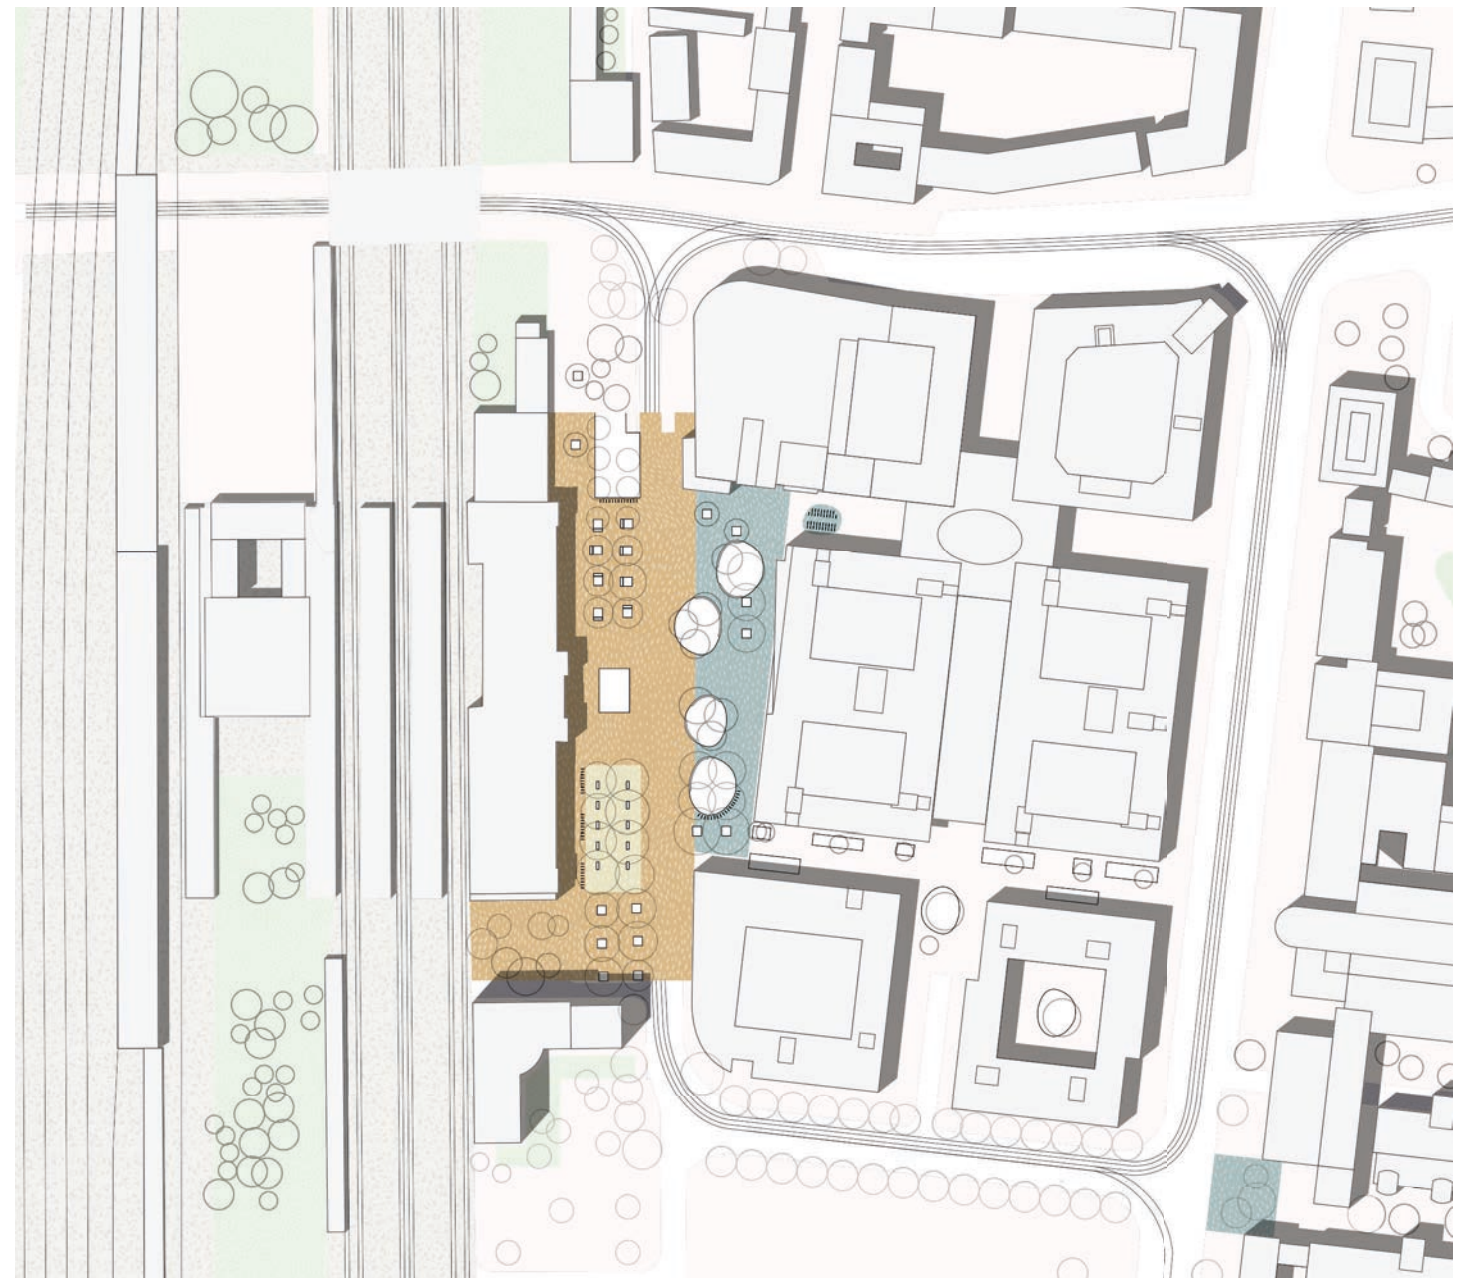

BODENMATERIALITÄT
M 1:5000

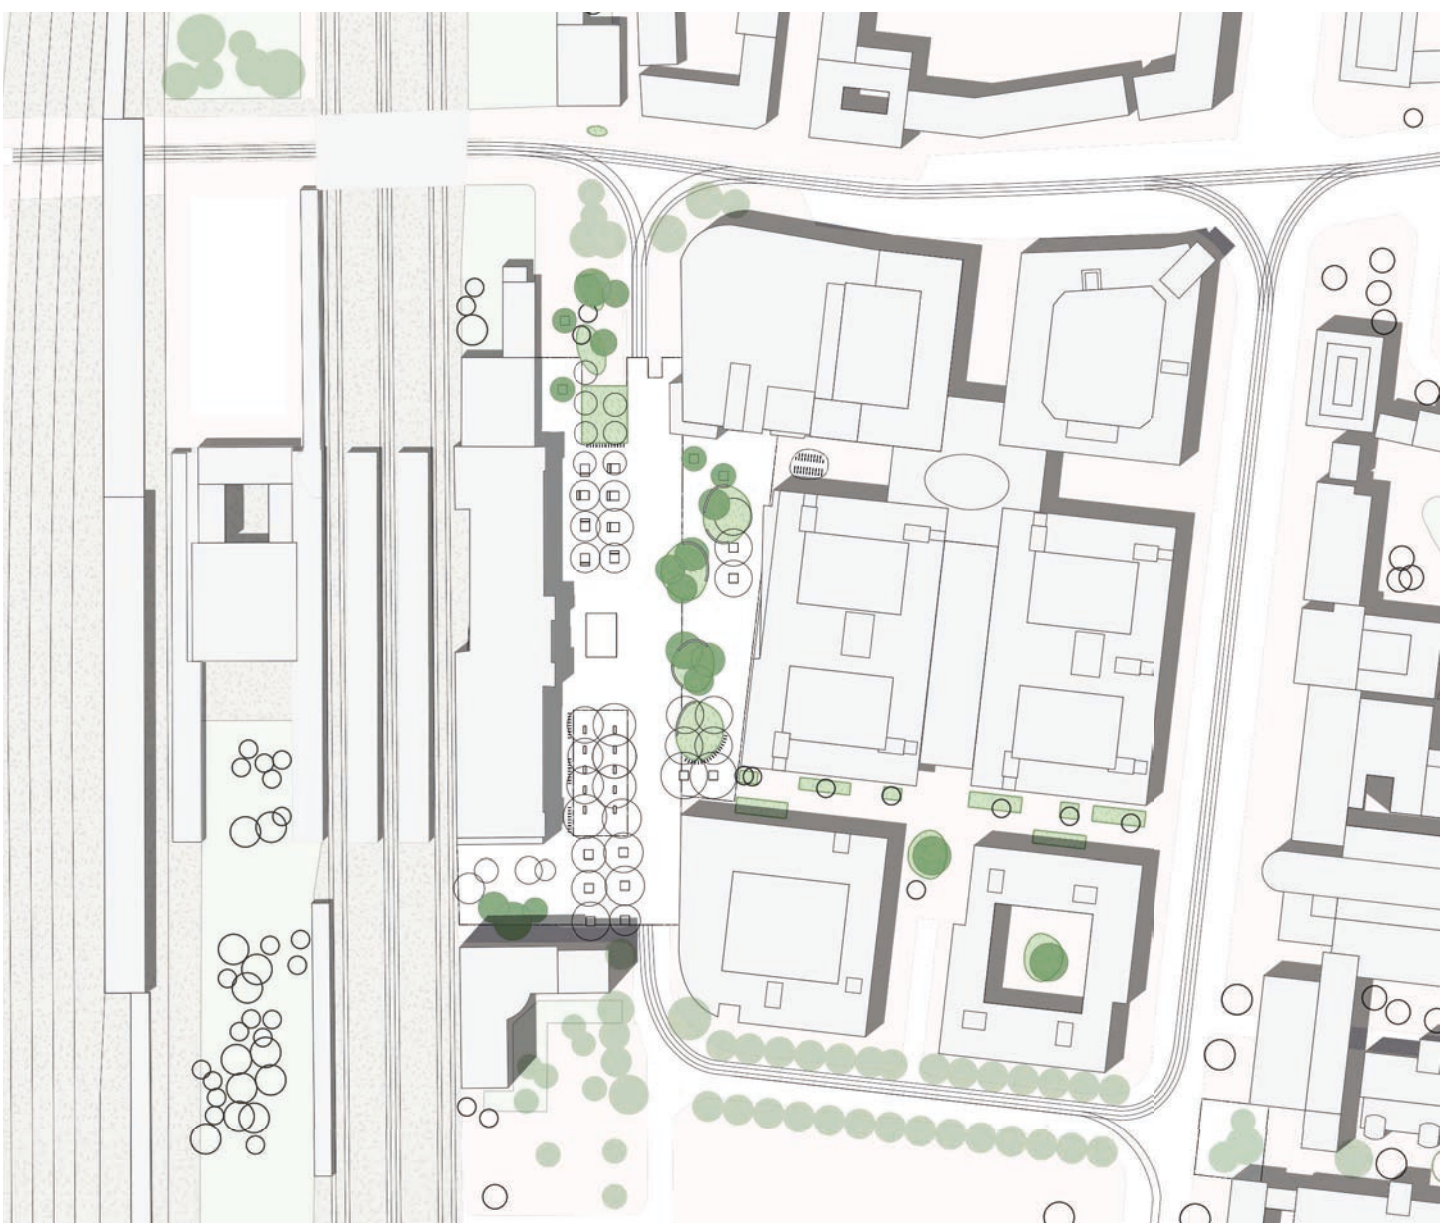

NEUPFLANZUNGEN UND GRÜNFLÄCHEN
M 1:5000

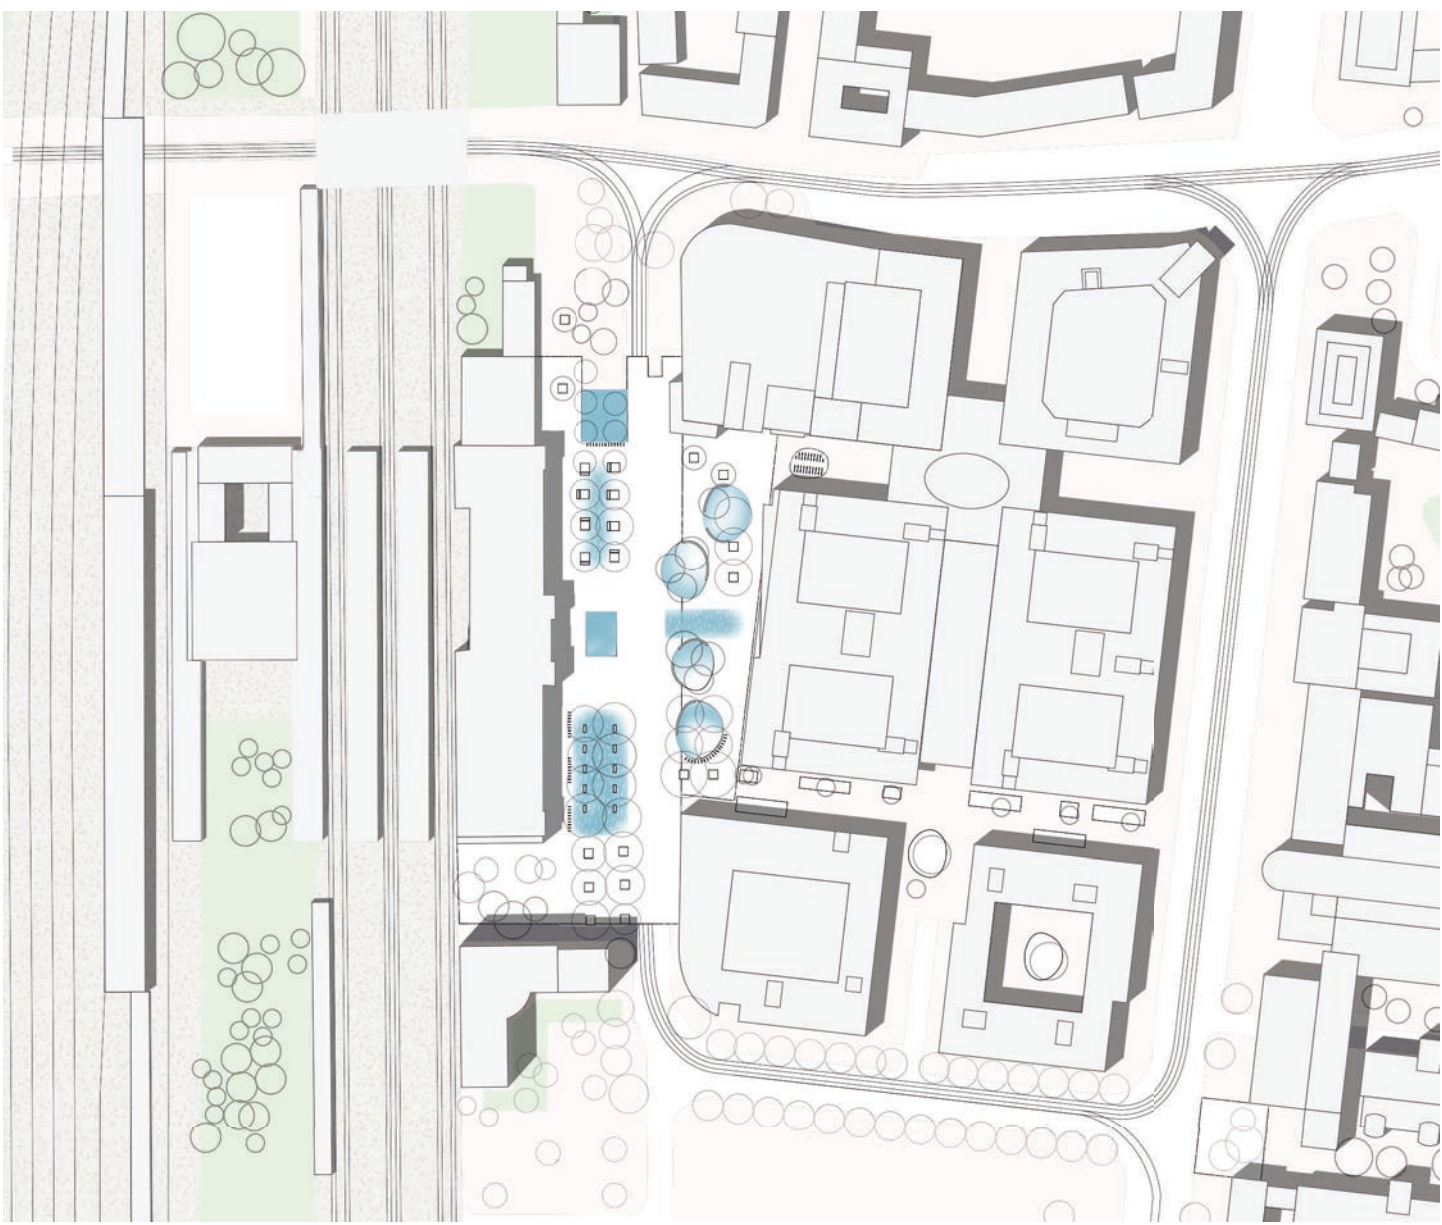


VERSICKERUNGSFLÄCHEN
M 1:5000



AUSSTATTUNGSELEMENTE
M 1:5000



ANSICHT 2 - Der neue Bodenbelag sowie der Brunnen des Fußgängerplatzes orientieren sich an den Merkmalen der Magdeburger Stadtlandschaft

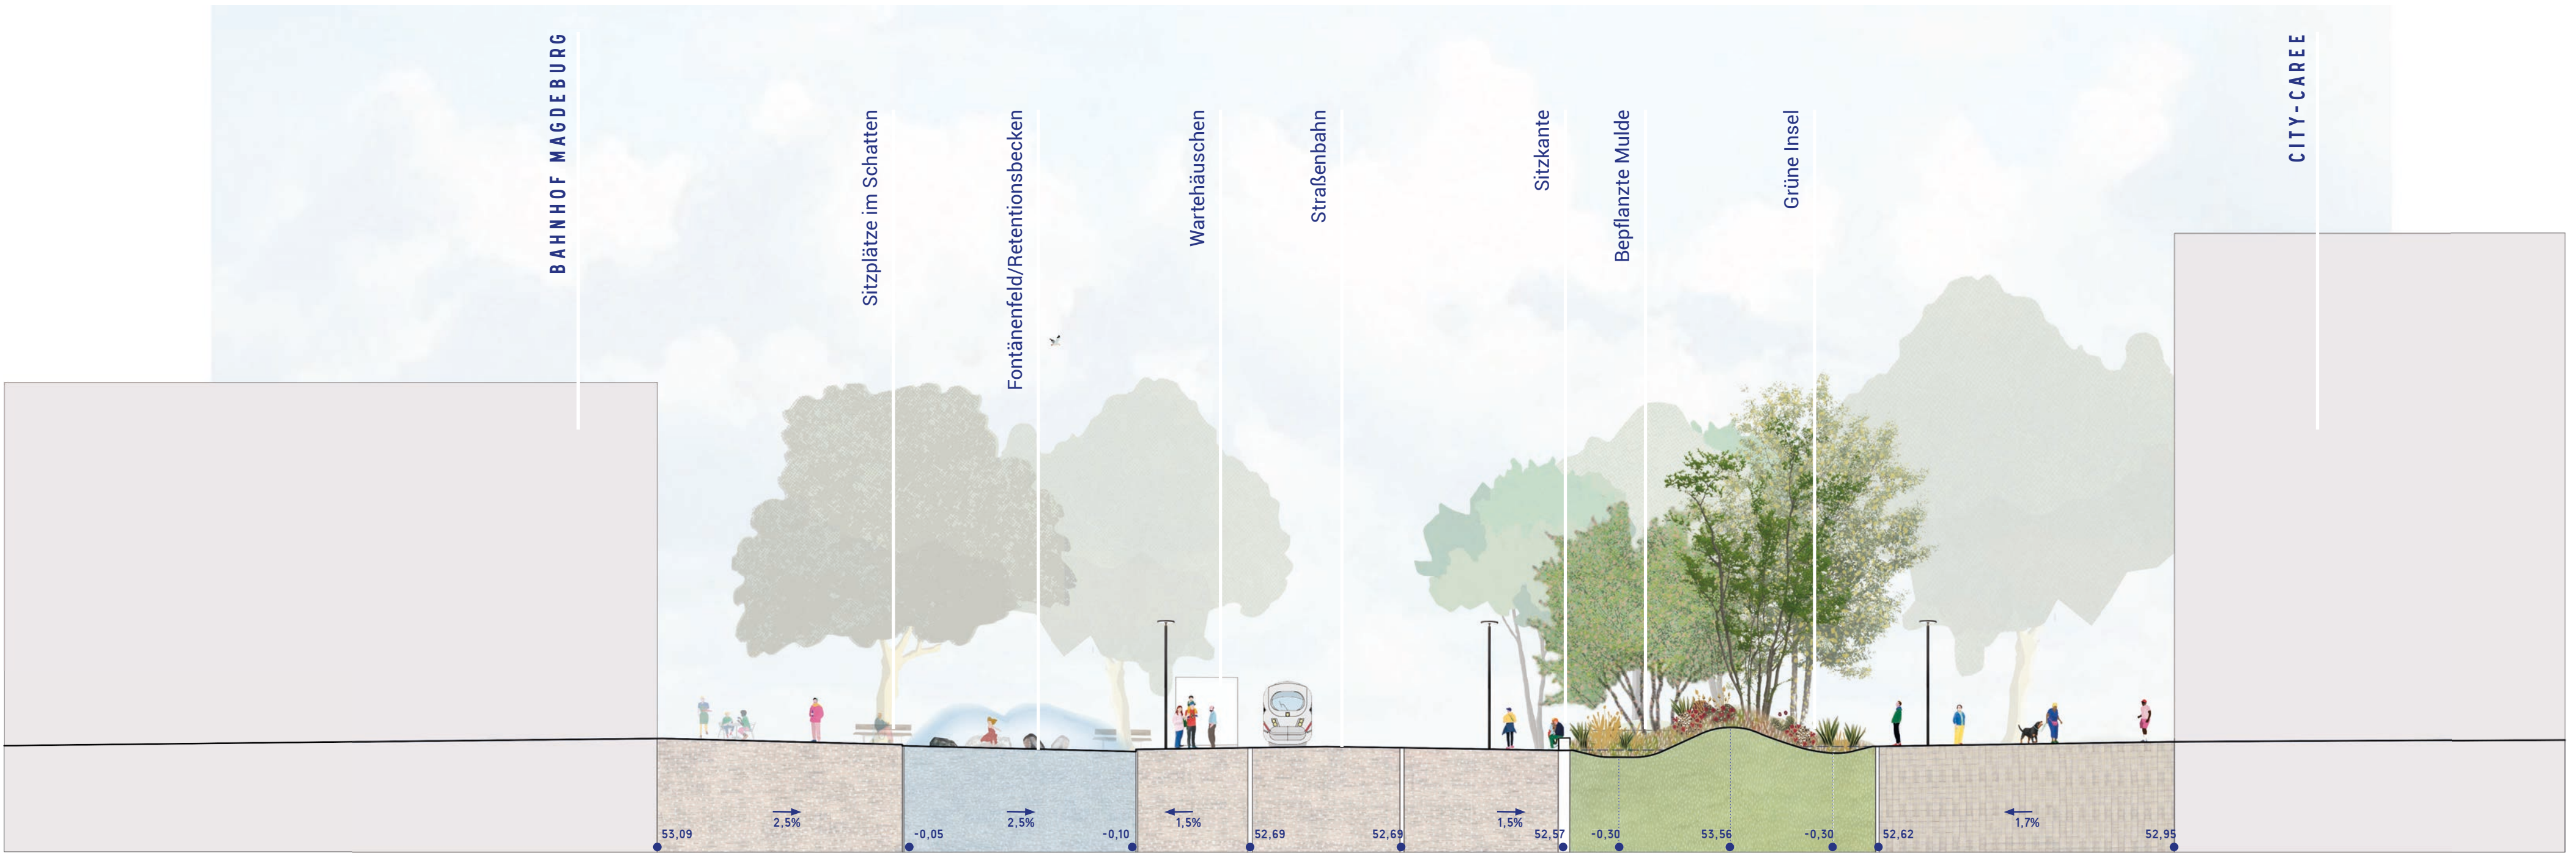

SCHNITT 1 - Der Brunnen und die neu beplanten Flächen am Willy-Brandt-Platz, die den Nutzern Kühle und Schatten spenden, dienen auch der Rückhaltung und Versickerung des Regenwassers
M 1:200