Entlastungs- und Erschließungsstraße Ostelbien

Anlage zum Änderungsantrag zu den Anträgen A0249/21 und A0005/22

Maßstab: 1:5000

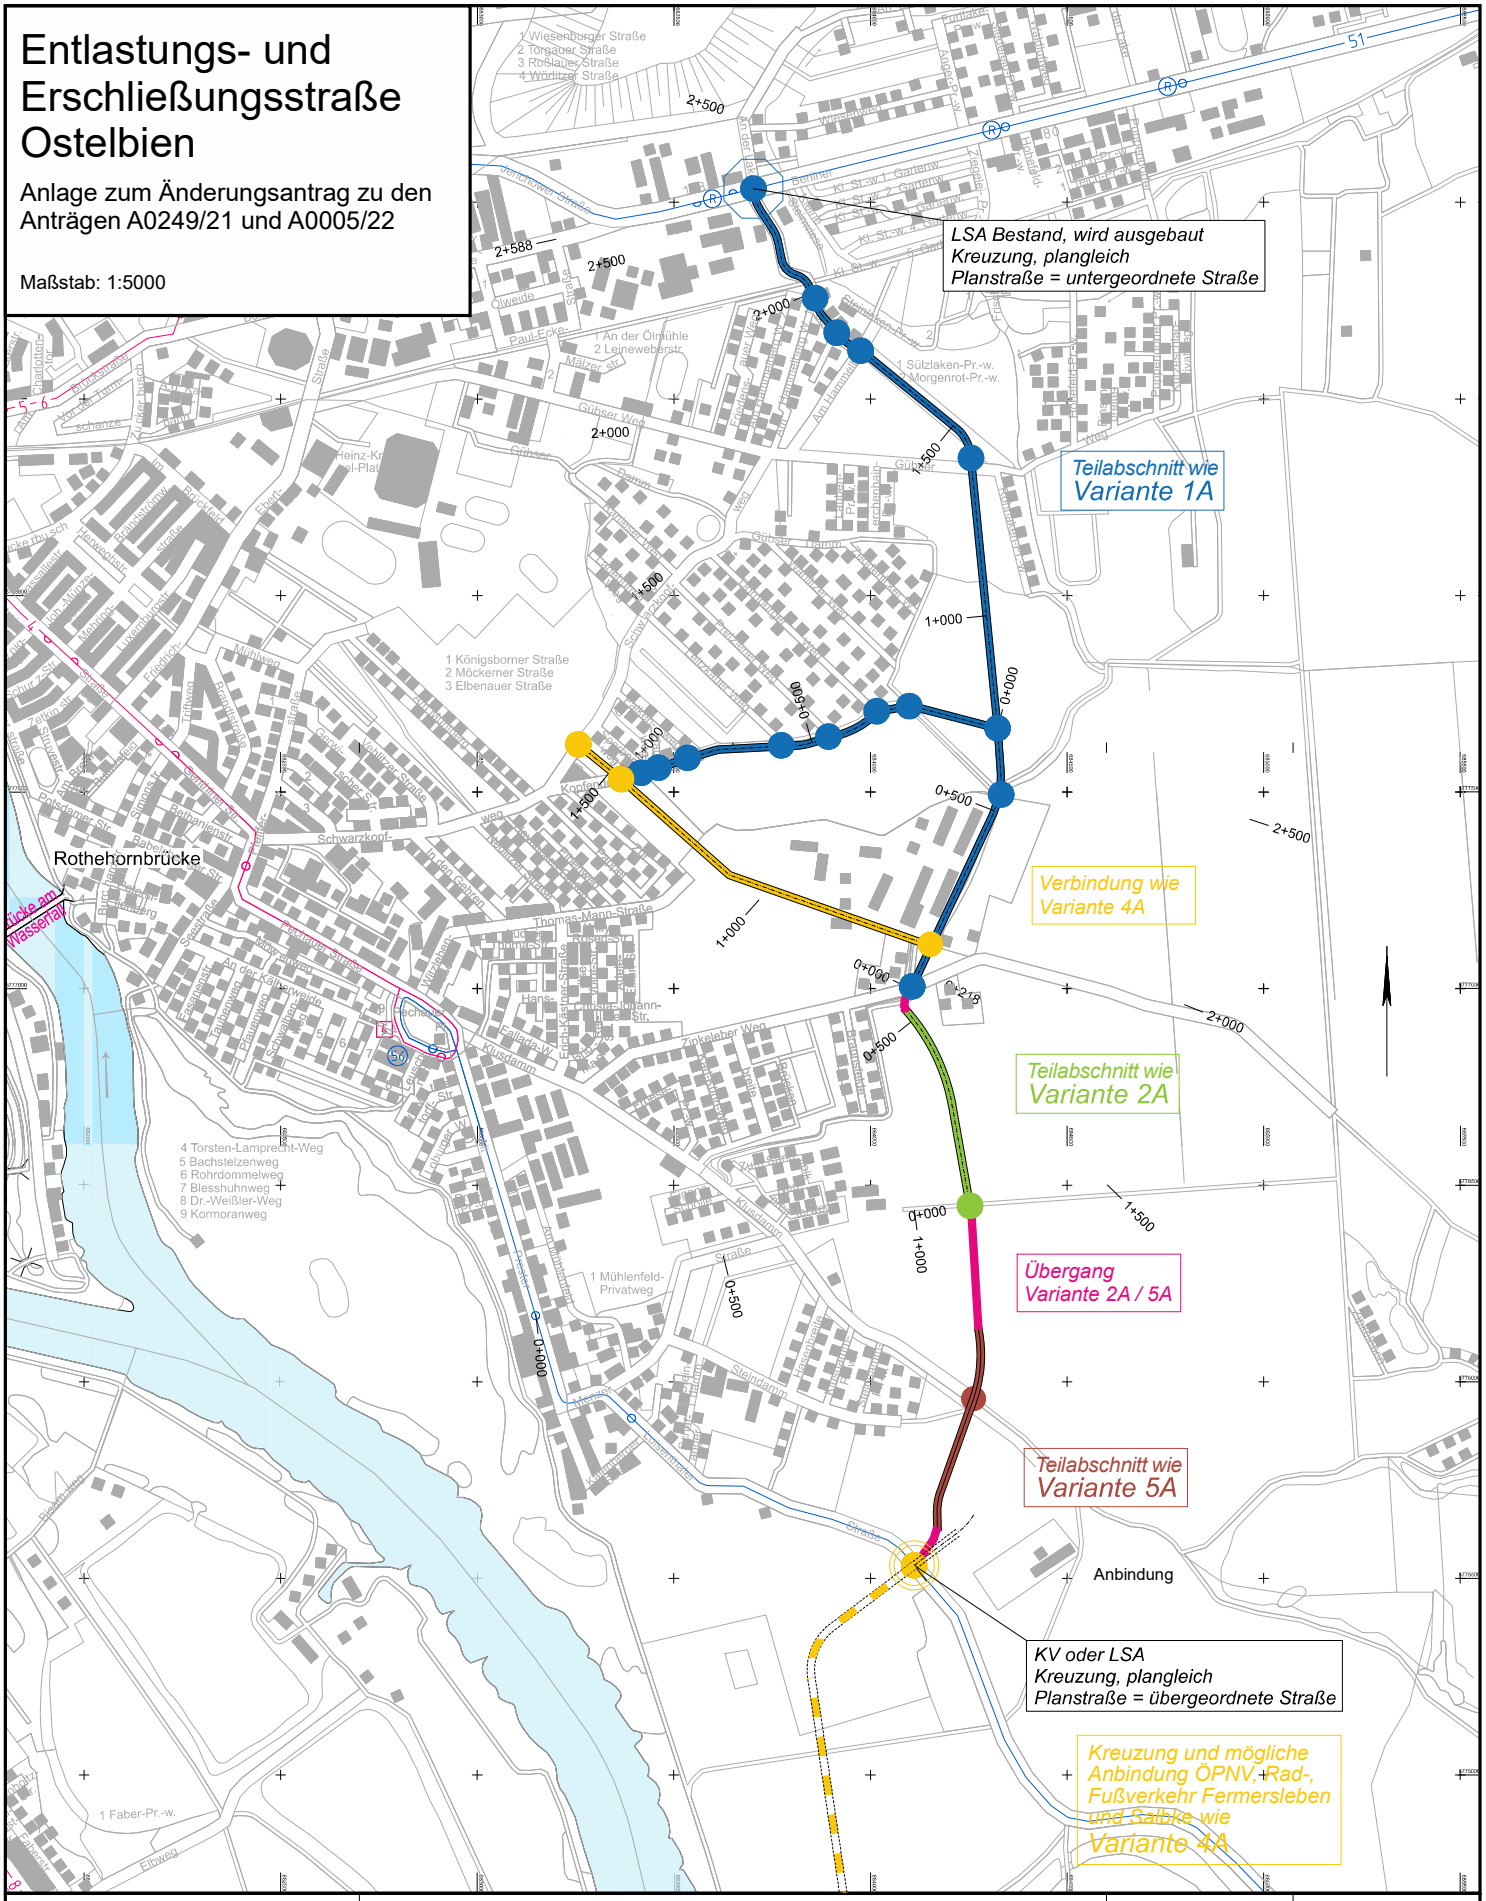

Knotenpunkt plangleich mit vorfahrtregelnder Beschilderung

Knotenpunkt plangleich Kreisverkehr

Knotenpunkt plangleich LSA - geregelt

Knotenpunkt gem. RASt 06

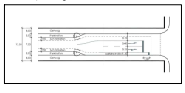

Knotenpunkt gem. RASt 06 kl. Kreisverkehr

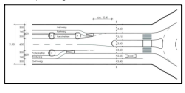

Regelquerschnitt gem. RASt 06 freie Strecke

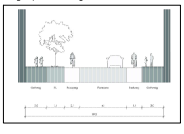

Kartengrundlage:
Landeshauptstadt Magdeburg
FB Vermessungsamt und Baurecht (Datum 07.01.2019)
Topographische Stadtkarte 1:10.000

Erstellt unter Verwendung von Plan- und Kartenmaterial der "Verkehrsuntersuchung für die ostelbischen Stadtteile" aus den Anlagen zu I0393/20.