


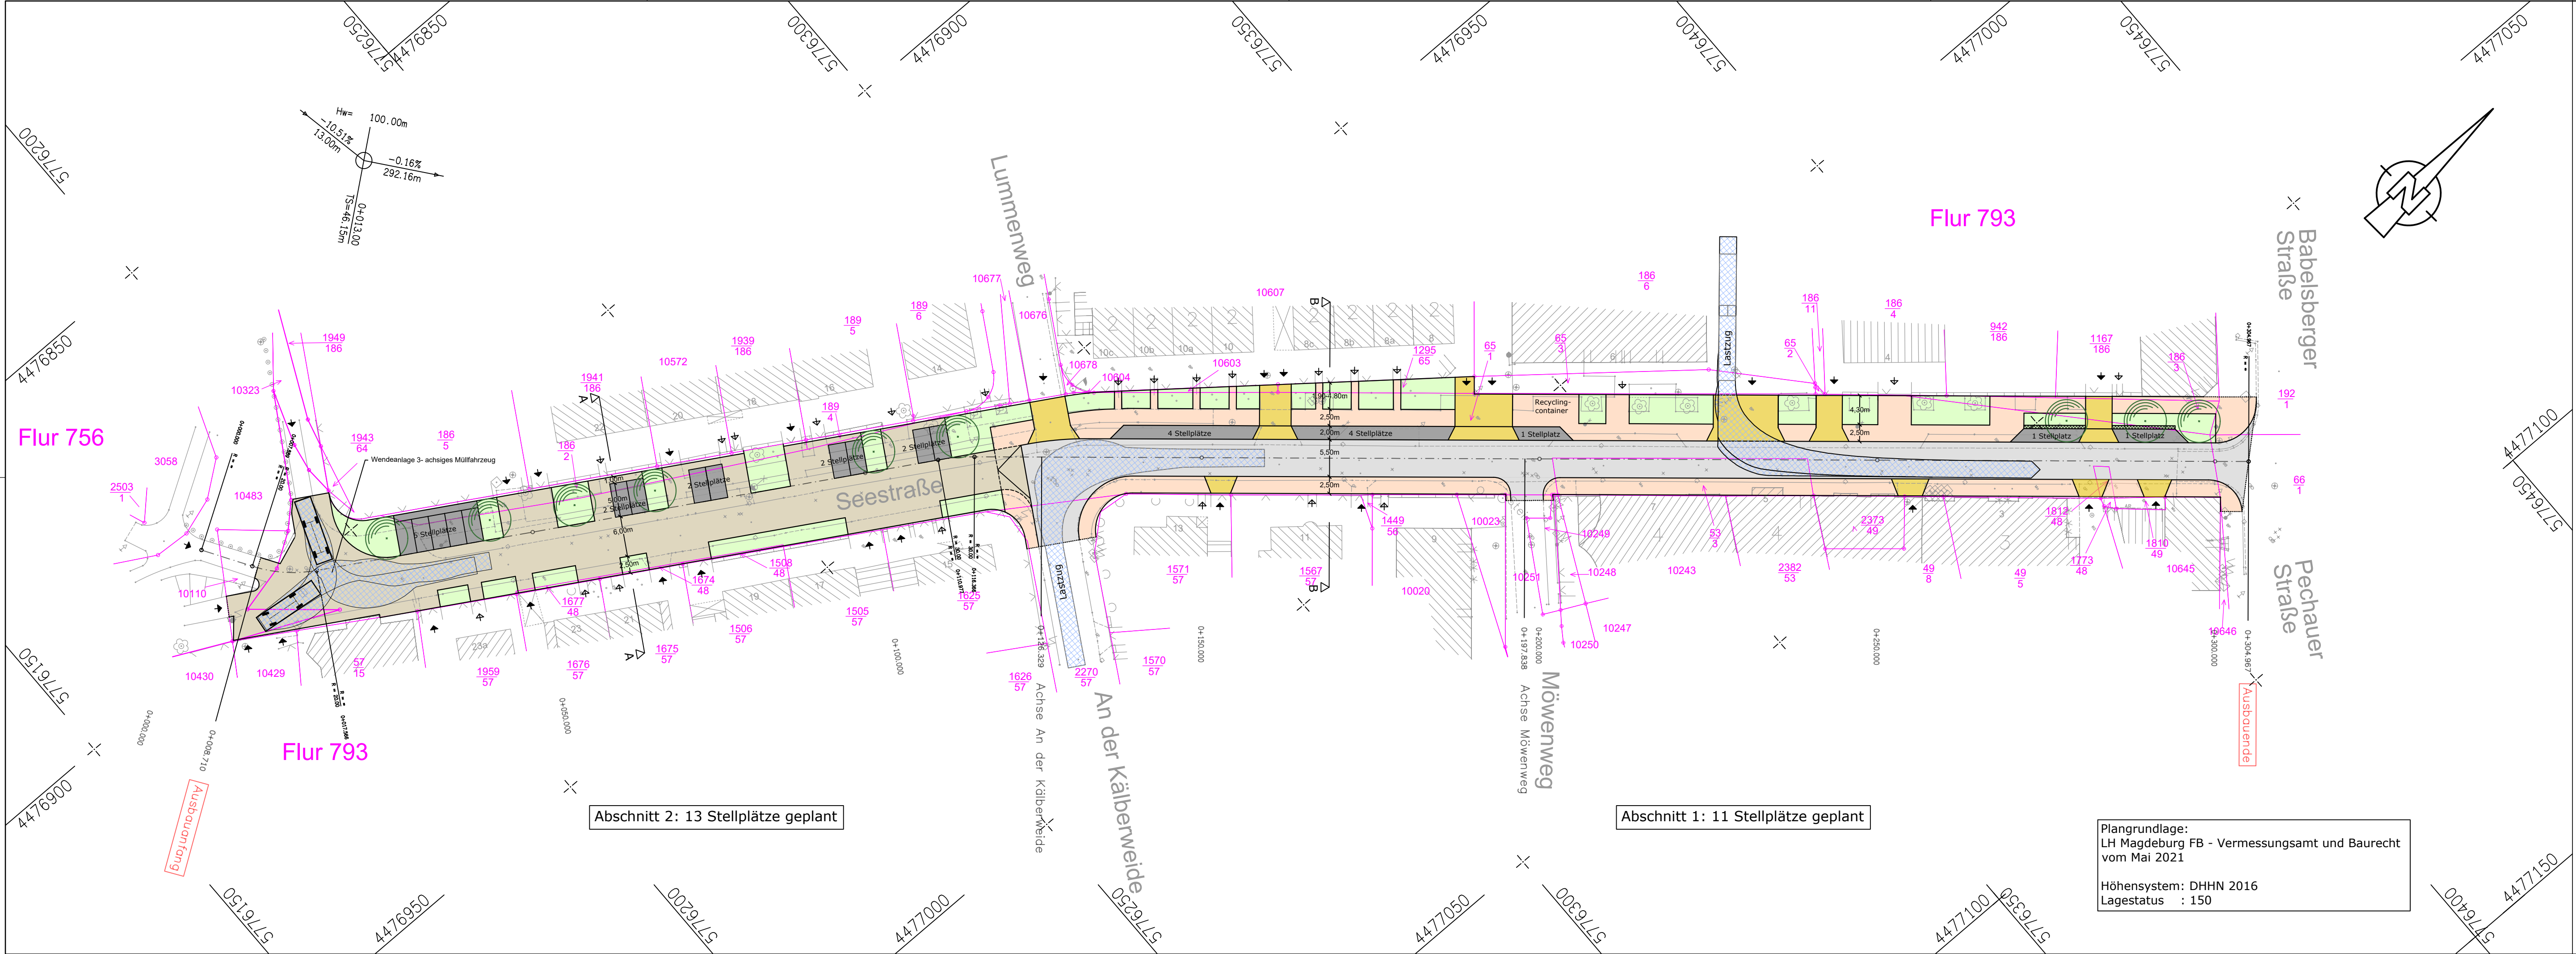

Legende

- Fahrbahn
- Mischverkehrsfläche
- Gehweg
- Grundstückszufahrt
- Grünfläche
- Parkfläche
- abgesenkter Bord
- Fällung von Bäumen

Neigungsbrechpunkt mit:
Halbmesser,
Gefälle/Steigung,
Länge der Gefälle-/Steigungsstrecke,
Baukilometer

Baum Bestand

Baum Planung

Zugang

Zufahrt

Flurstücksgrenze

153 Flurstücksnummer

5			
4			
3			
2			
1			
Nr.	Art der Änderung	Datum	Name

Ingenieurbüro Buschmann GmbH Verkehrplanung, Straßen - Gleis - und Tiefbau • Beratung, Planung, Projektsteuerung, Bauüberwachung Eichenweg 24, 39120 Magdeburg Tel.: 0391/6 21 34 26 Fax: 0391/6 21 34 25 E-Mail: info@ing-buero-buschmann.de	bearbeitet Bearbeitungsstand gezeichnet Zeichnungs-Nr.	E. Buschmann 08.12.2021 plot
---	---	------------------------------------

	Unterlage: 3.2	
	Blatt Nr.:	1
Seestraße in Magdeburg	Reg. Nr.:	
	Datum	Zeichen
-Vorplanung-	bearbeitet	
	gezeichnet	
Aufgestellt	nach-/geprüft	
	Lageplan Variante 5	
Magdeburg, den _____	Malsstab: 1:500	

Plangrundlage:
LH Magdeburg FB - Vermessungsamt und Baurecht
vom Mai 2021

Höhensystem: DHHN 2016
Lagestatus : 150