


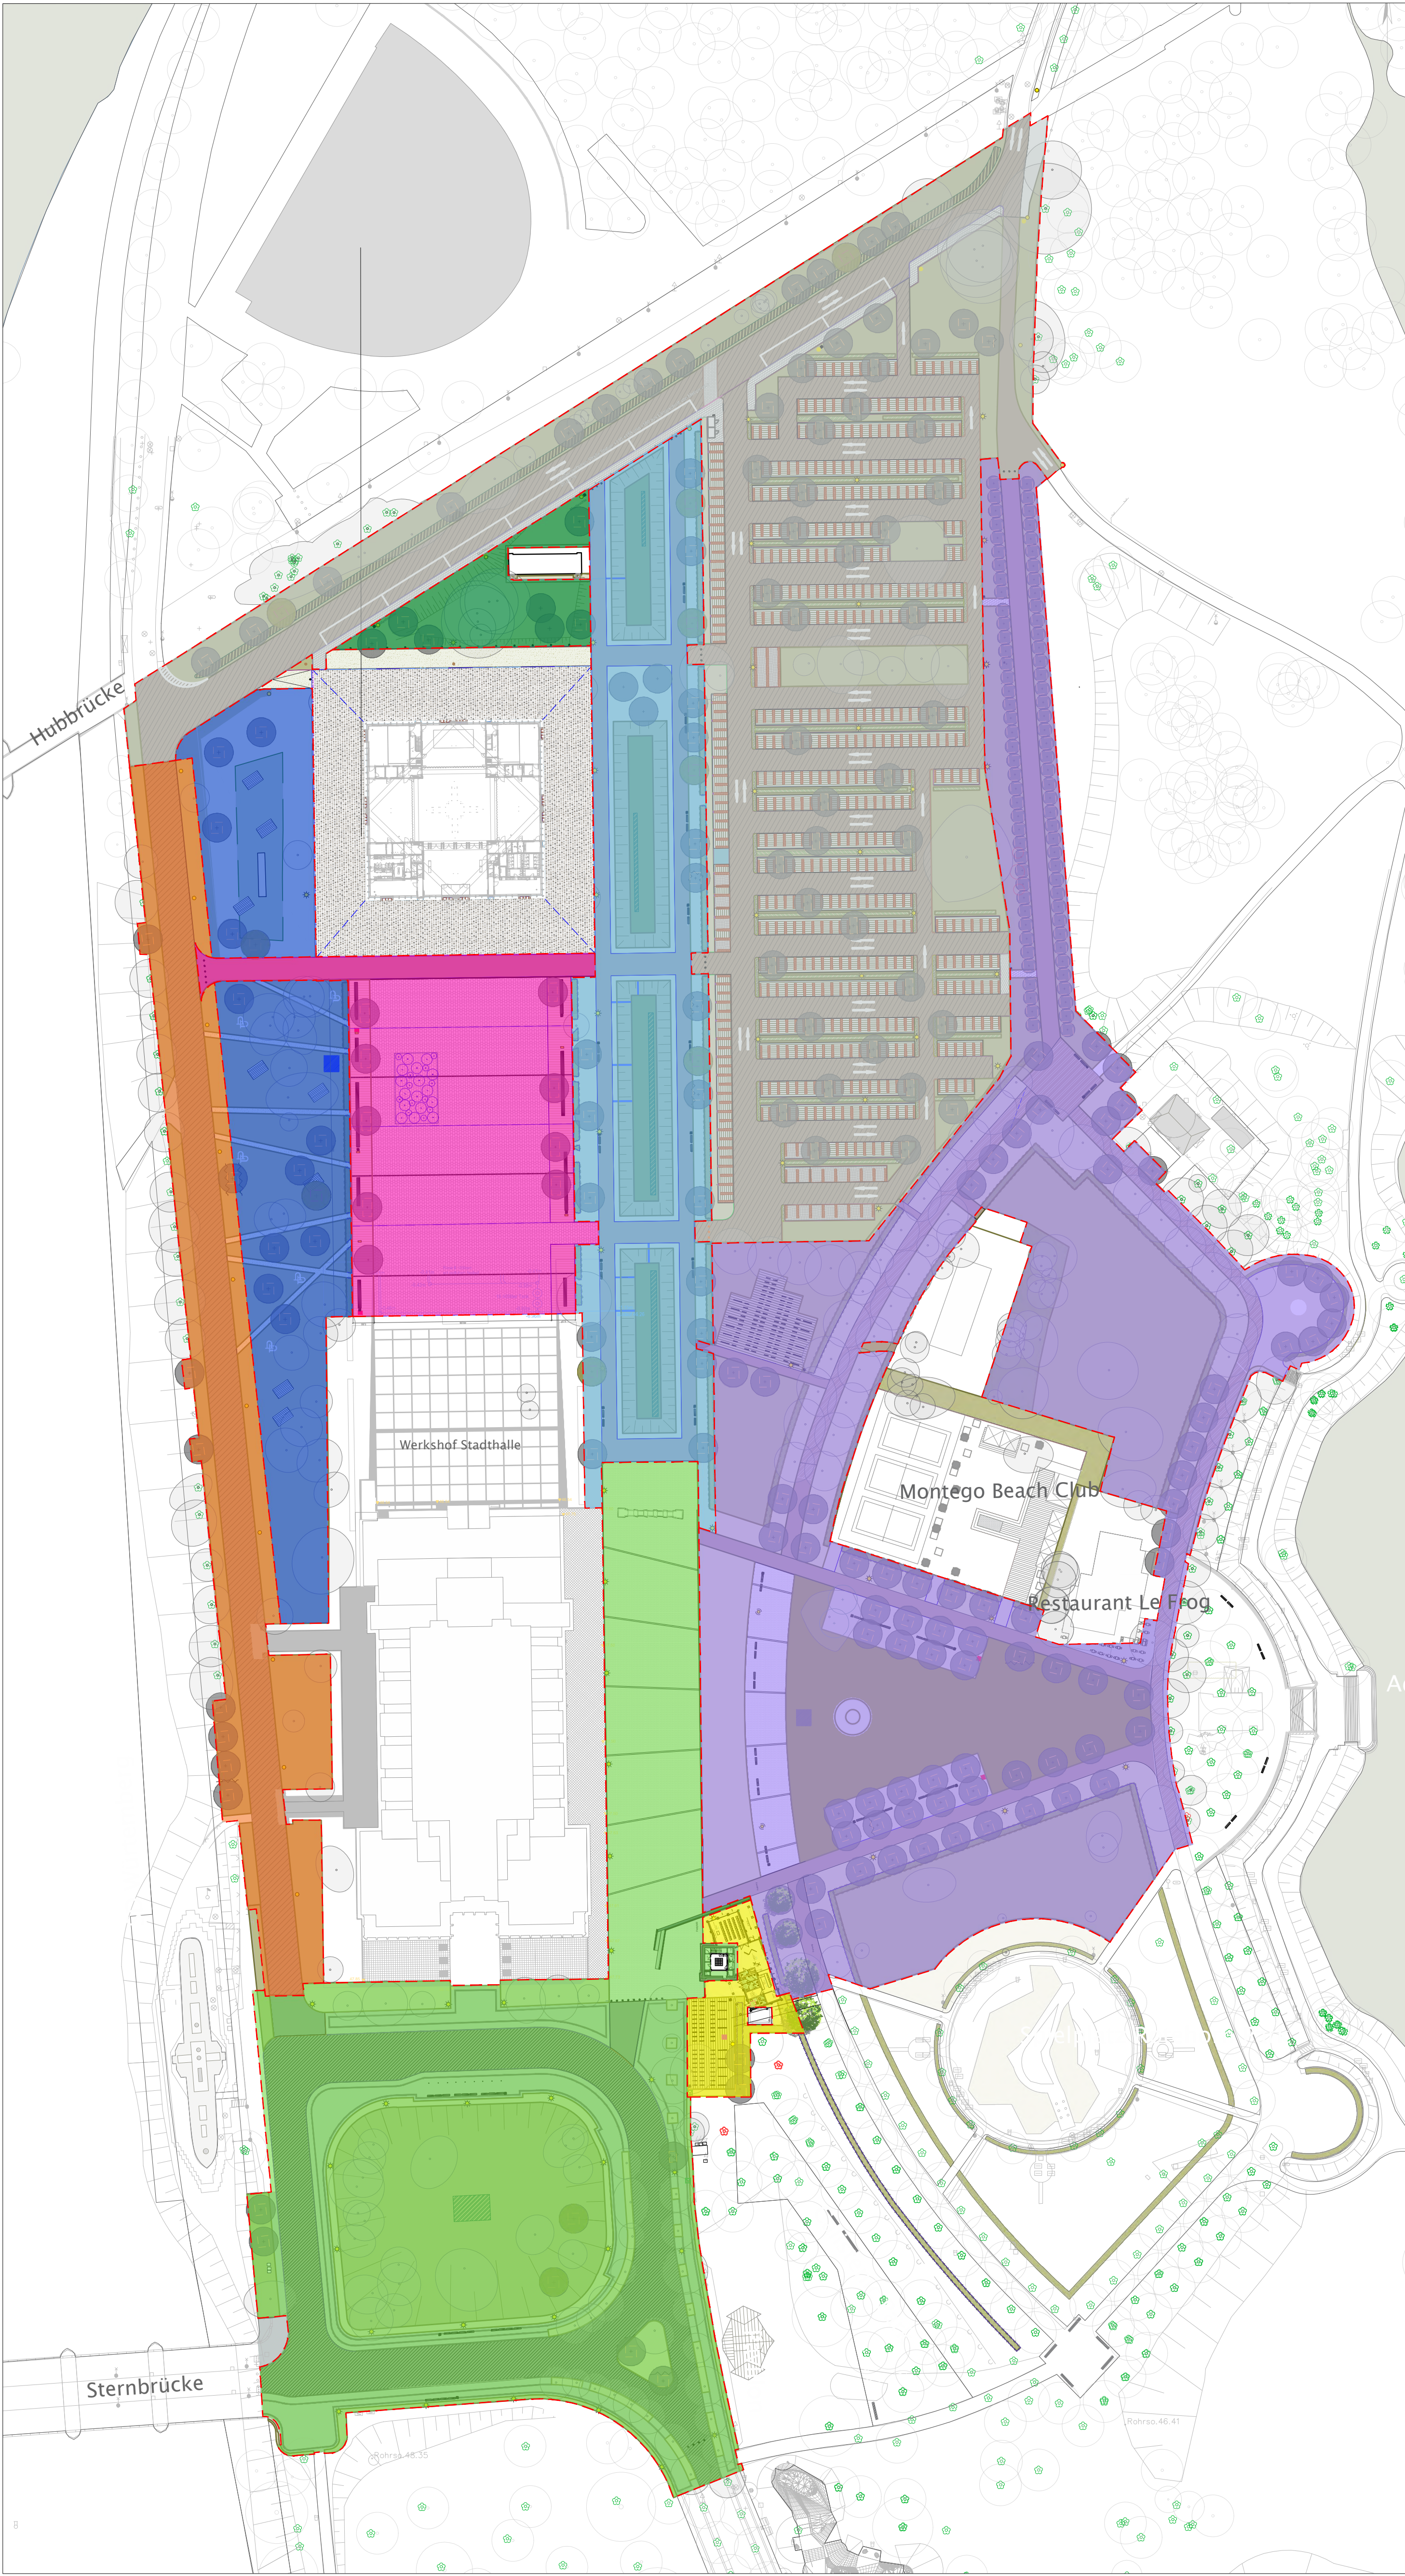

LEGENDE:

- Teilbereichsgrenze
- Teilbereich 1 - Parkplatz und Nördliche Verbindungsstraße
- Teilbereich 2 - Festwiese
- Teilbereich 3 - Albinmüllerturm
- Teilbereich 4 - Promenade
- Teilbereich 5 - Heinrich-Heine-Platz / Festplatz
- Teilbereich 6 - Umfeld Technikgebäude Hyparschale
- Teilbereich 7 - Event-Plaza
- Teilbereich 8 - Elbwiesen
- Teilbereich 9 - Kleiner Stadtmarsch

0	10	20	30	40	50	100	m	1:1000	
...	...	...	...	...	...	...	...	...	...
...	...	...	...	...	...	...	...	...	...
...	...	...	...	...	...	...	...	...	...
...	...	...	...	...	...	...	...	...	...
Datum:	bearbeitet:	gezeichnet:	Bemerkung:	Index:					

Plangrundlage:	Landeshauptstadt Magdeburg, Der Oberbürgermeister, FB - Vermessungsamt und Baurecht (Lagestatus 150, Höhensystem: DHHN2016, Stand 12/2018)
Medien:	Städtische Werke Magdeburg GmbH & Co. KG - (SWM), Bahnhofstraße 20, 39104 Magdeburg (Lagestatus 150, Höhensystem: NHN1992, Stand 11/2018)
Medien - Nachrichtliche Übernahme:	Landeshauptstadt Magdeburg Tiefbauamt, SBL LSA (Stand 11/2018) Vodafone Kabel Deutschland GmbH (Stand 11/2018) Deutsche Telekom Technik GmbH (Stand 11/2018)

Auftraggeber:	Landeshauptstadt Magdeburg Dezernat für Wirtschaft, Tourismus und regionale Zusammenarbeit Julius-Bremer-Straße 10 39104 Magdeburg
---------------	---

Landschaftsarchitekt:	DÄRR LANDSCHAFTSARCHITEKTEN DIPLO.-ING. M. DÄRR FREIER LANDSCHAFTSARCHITEKT BDLA / IFLA DIPLO.-ING. S. DÄRR LANDSCHAFTSARCHITEKTIN 06120 HALLE (SALE) ERNST-GRUBE-STRASSE 1 FON +49 345 5 55 81 0 FAX +49 345 5 55 81 30 WWW.LA-DAERR.DE FREIRAUM LA-DAERR.DE
-----------------------	--

Nachauftragnehmer:	METRON Unabhängige Planungsgesellschaft mbH Dipl.-Ing. Thomas Müller Stadtweg 27 06667 Weißenfels
--------------------	--

Projekt:	Landeshauptstadt Magdeburg Modernisierung Stadthalle mit Außenanlagen/ Teil B Außenanlagen
----------	--

Planinhalt:	Datum: 09.08.2023
Entwurfsplanung Freianlagen Gesamt	Maßstab: 1:1000
Übersichtsplan	Blattformat: 675x725
Teilbereichsgrenzen	Leistungsphase: LP 3
Auftraggeber:	Projektnummer: 18011
Auftragnehmer:	Plannummer: E_001-03
DATUM	Index: