


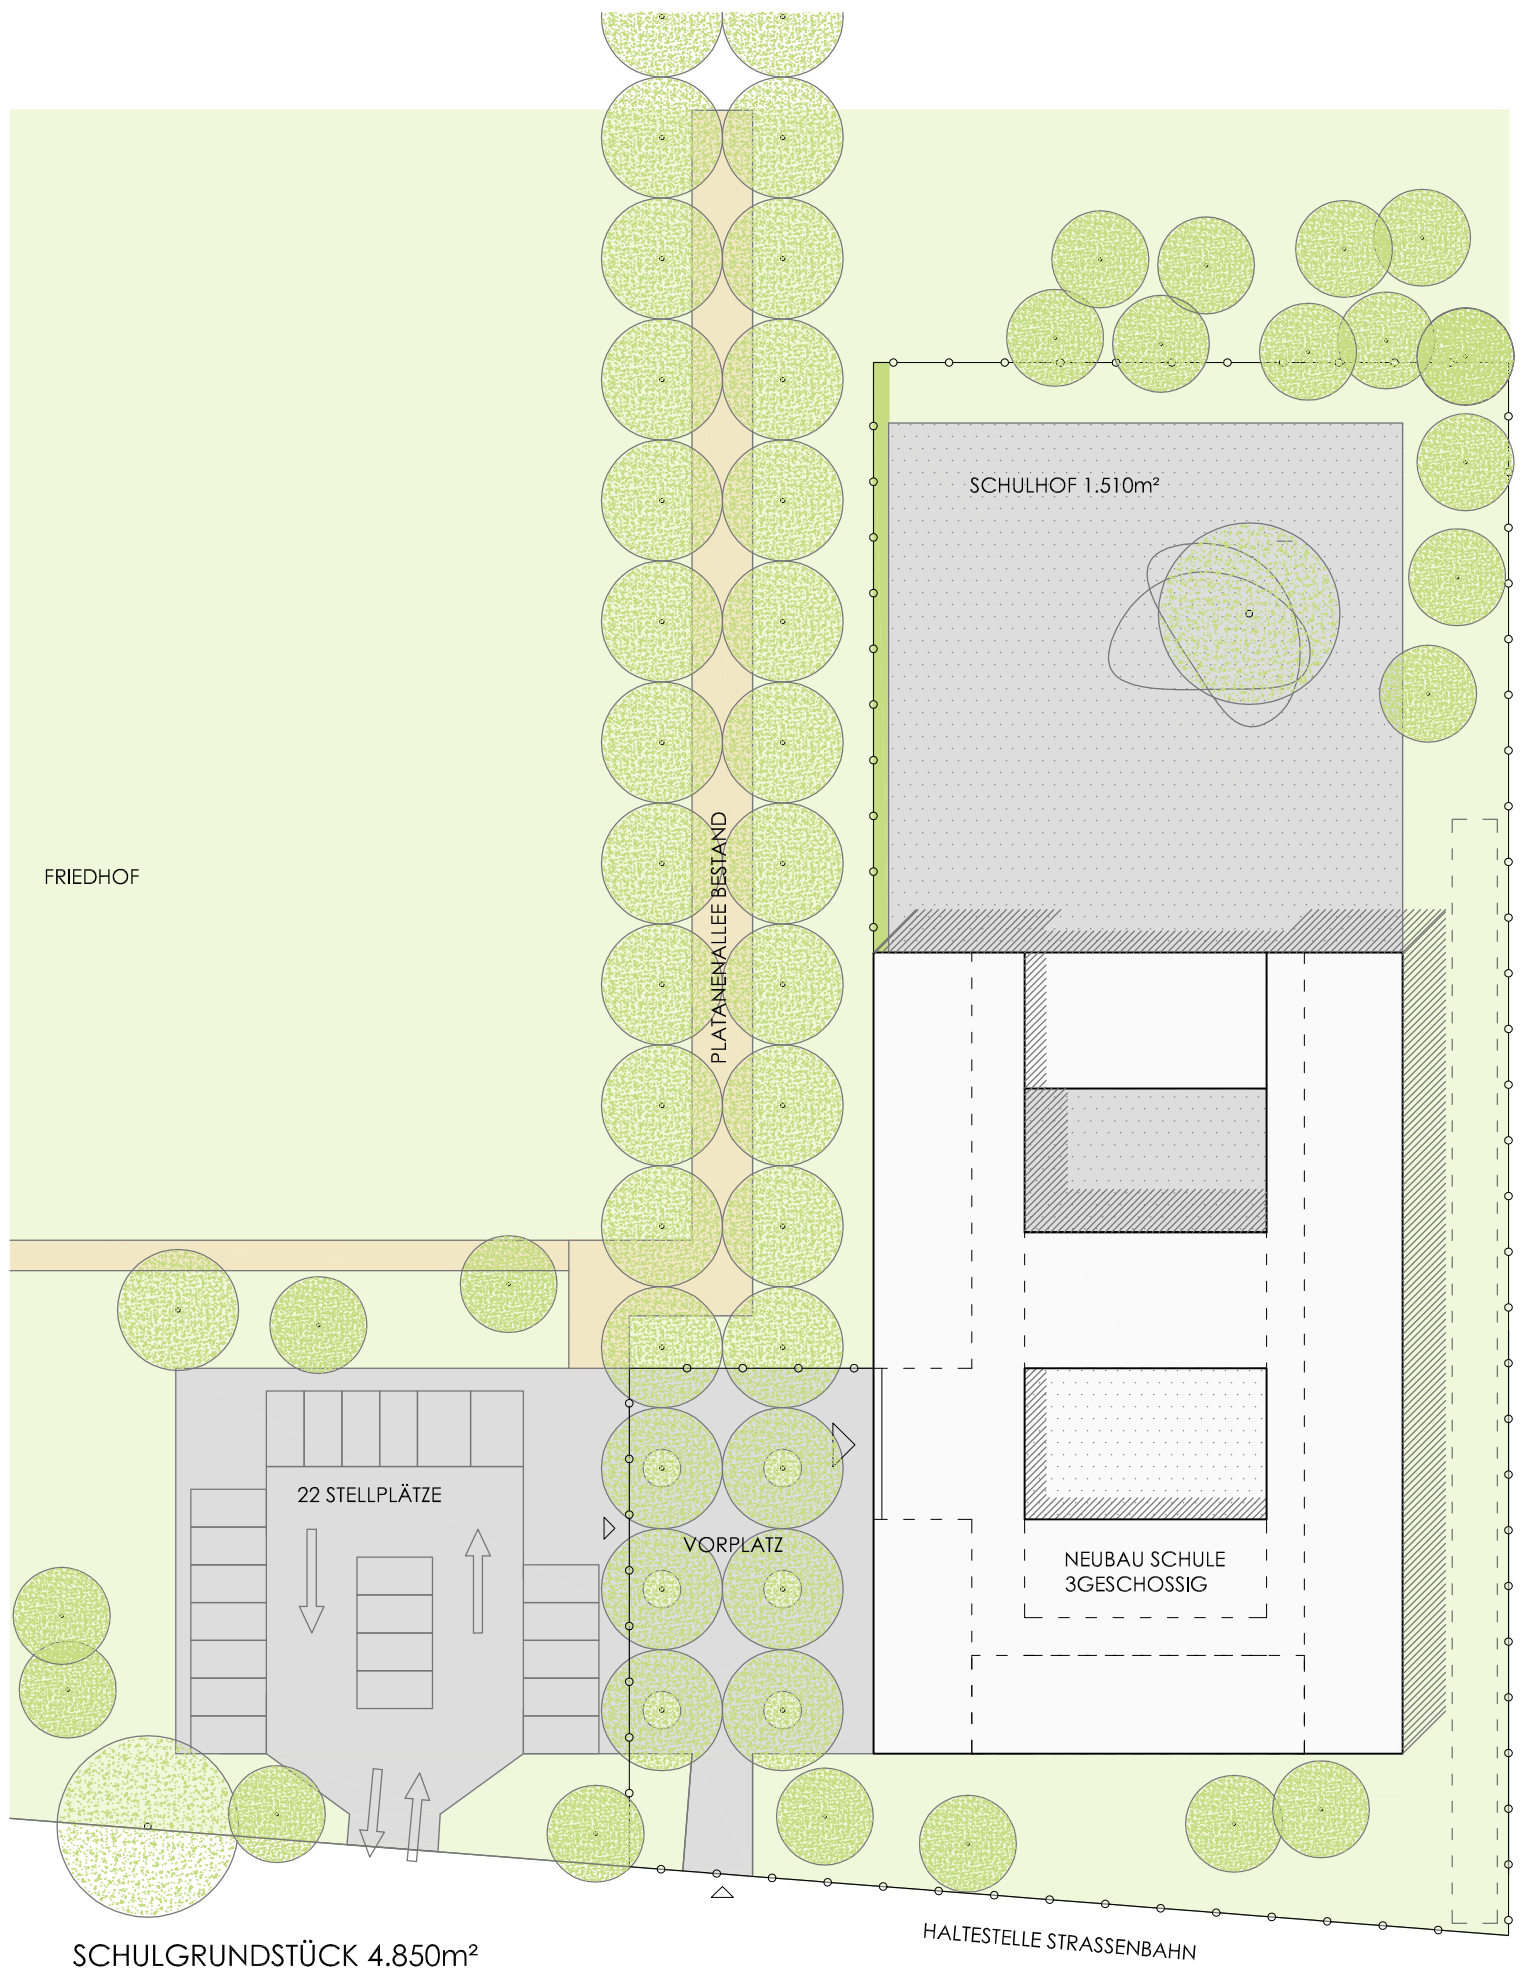

M 1:500




NEUBAU DREIZÜGIGE GRUNDSCHULE BUCKAU

NEUBAU DREIZÜGIGE GRUNDSCHULE BUCKAU

M 1:500

SPIELFLÄCHE 1.510m²


BGF SCHULE GESAMT 4.690m²

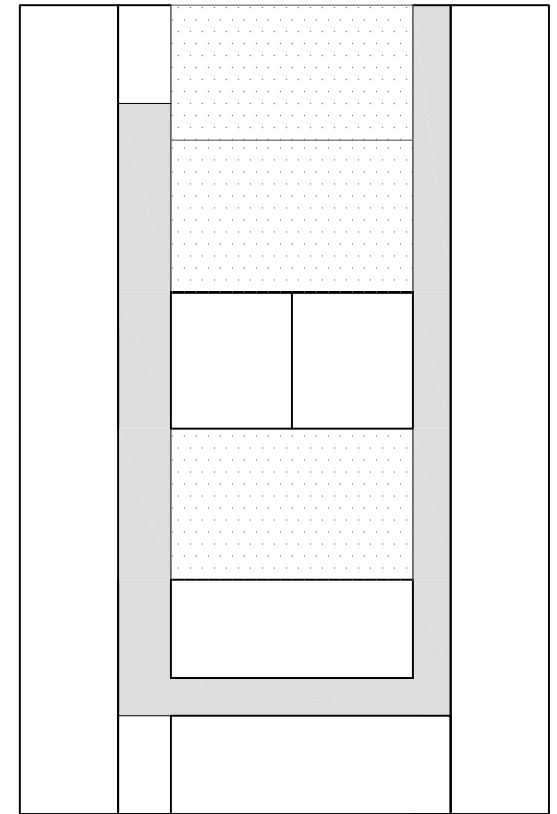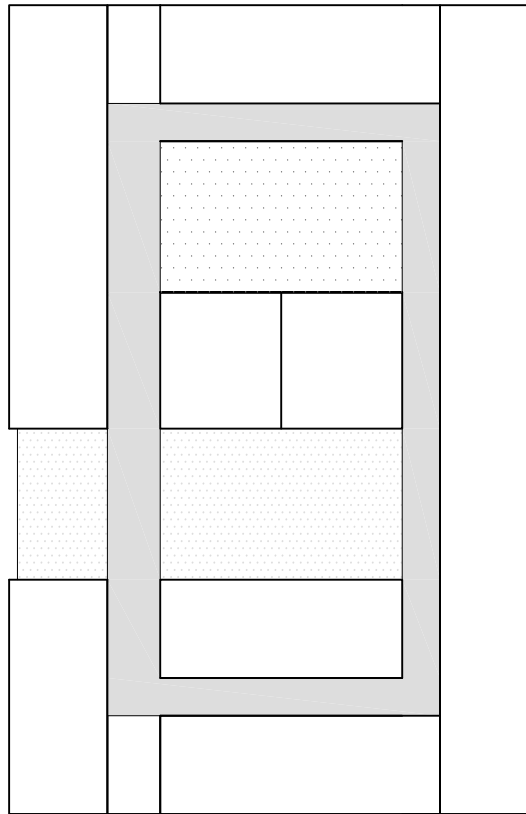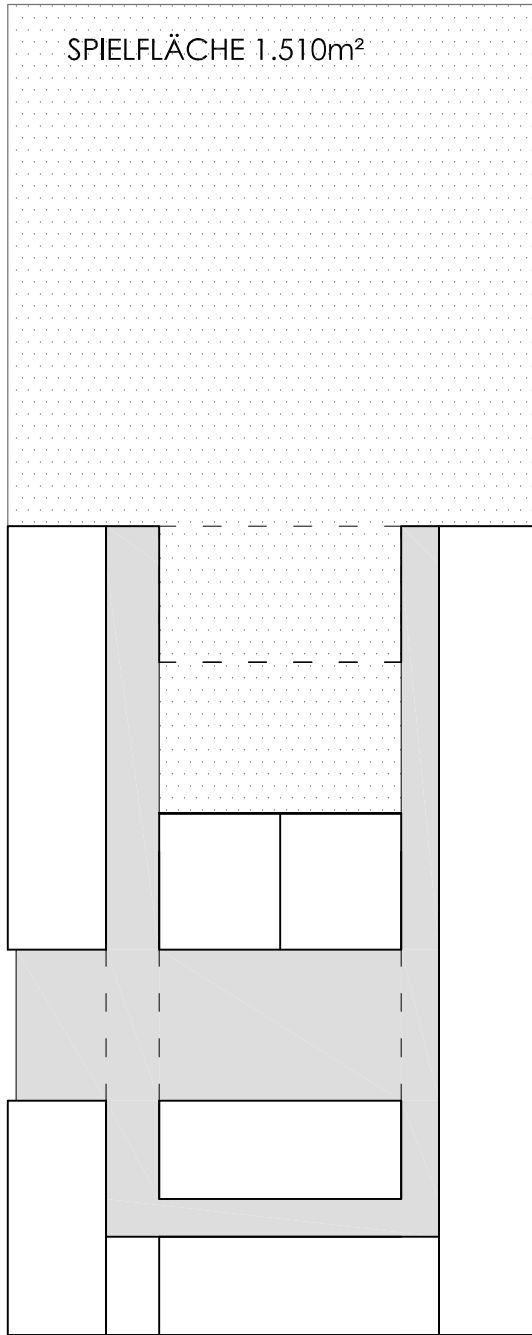

ERDGESCHOSS BGF 1.570m²

1. OBERGESCHOSS BGF 1.710m²

2. OBERGESCHOSS BGF 1.410m²

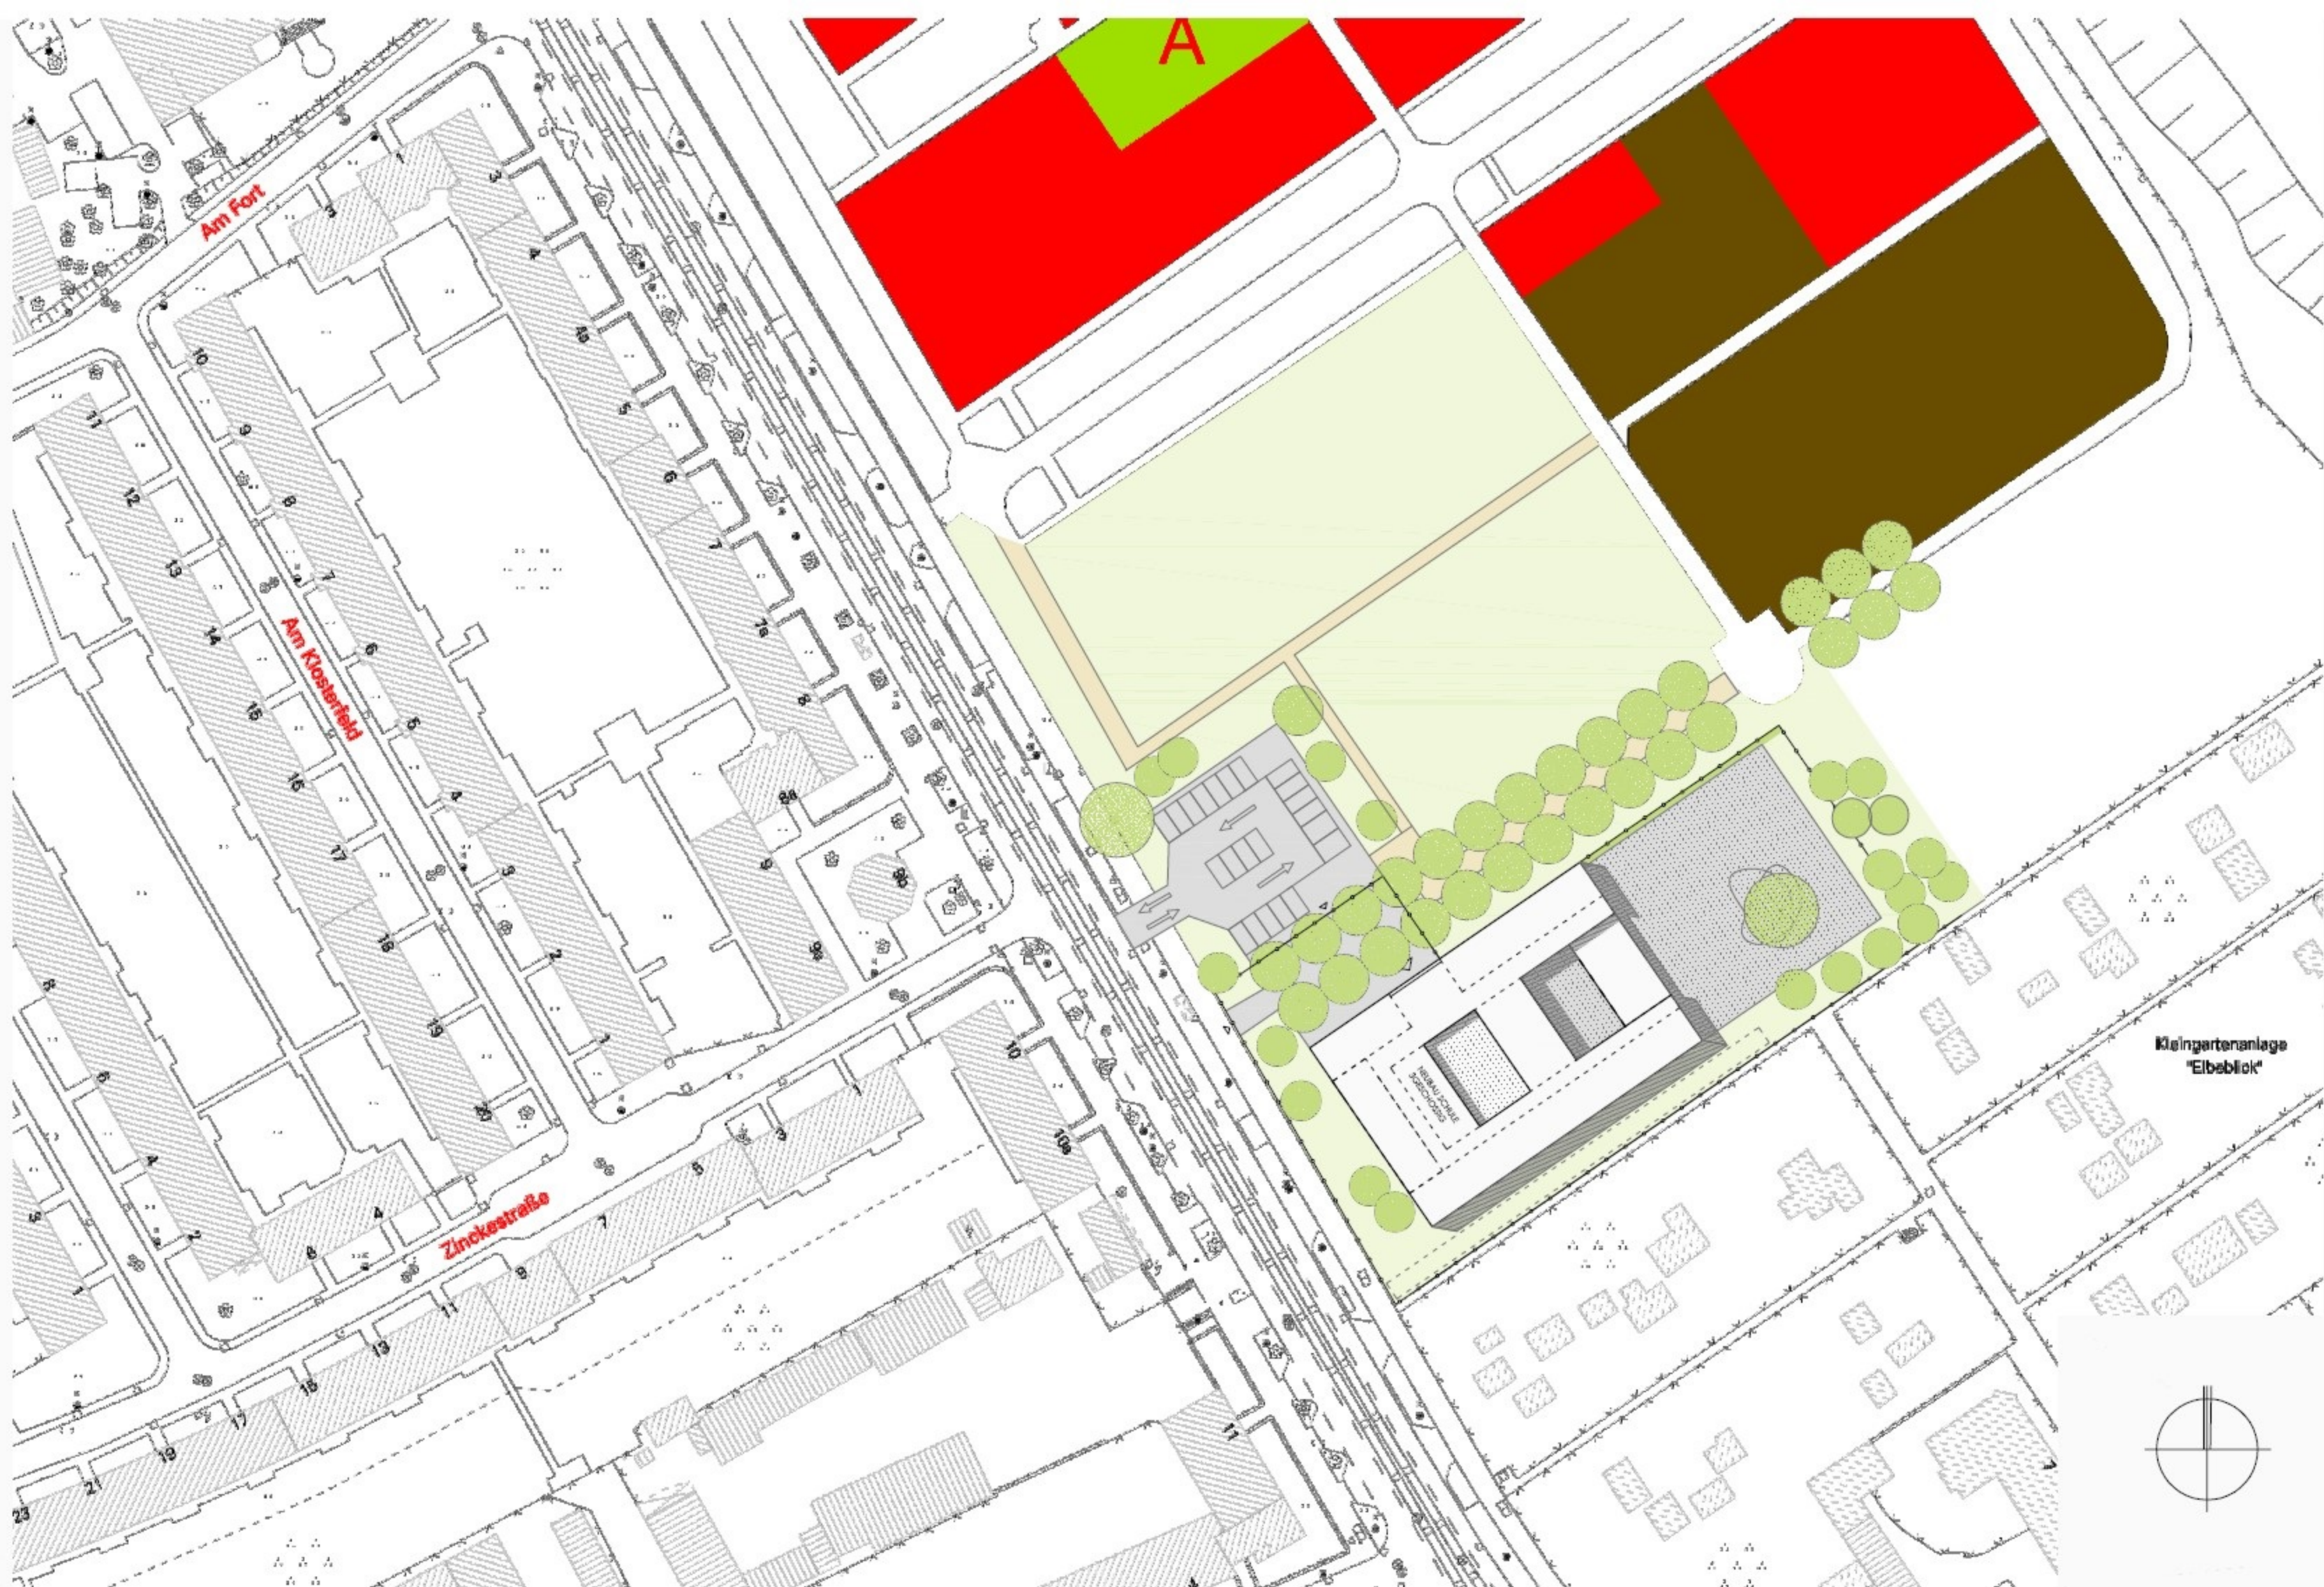

M 1:1000

NEUBAU DREIZÜGIGE GRUNDSCHULE BUCKAU

