


Regelquerschnitt 1

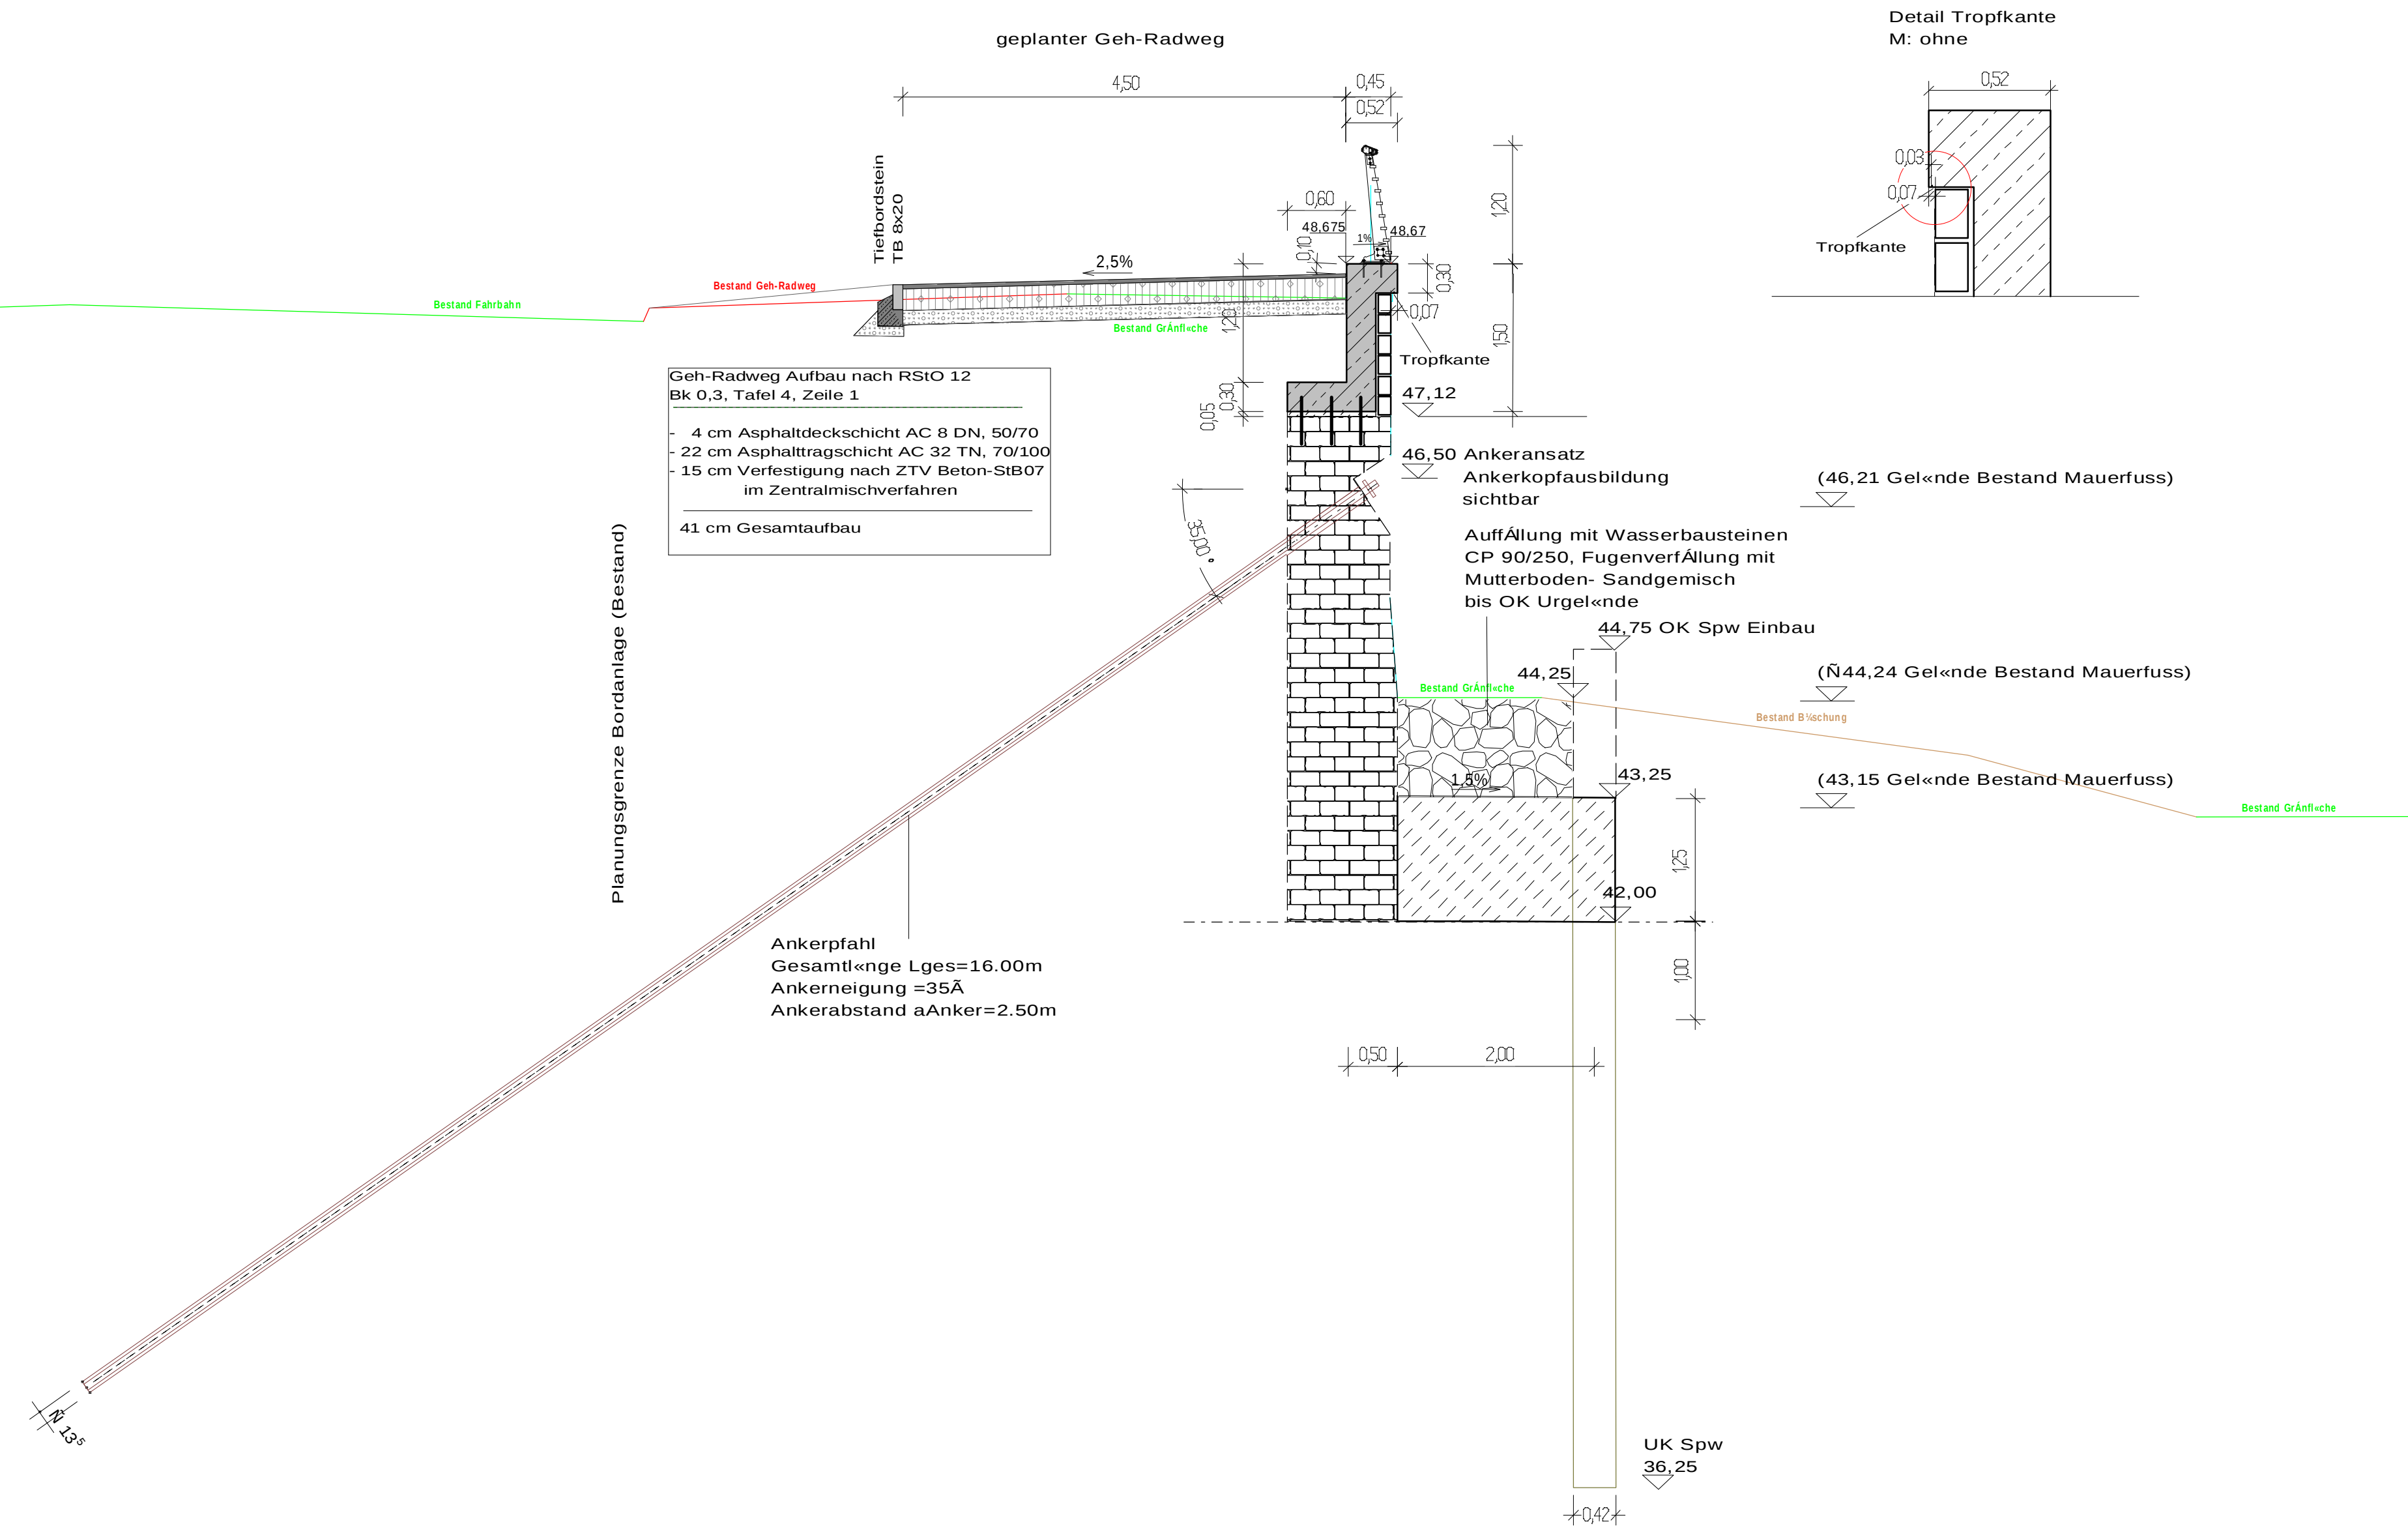

H4nsystem: DHHN 92																
Bearbeitung: Bietergemeinschaft  BPM Ingenieurgesellschaft mbH Calbische StraÙe 17 39122 Magdeburg  INGENIEURBÜRO FANGER BERÄTEN PLANEN BAUEN Hoch-, Tief- und Spezialtiefbau Partnerschaft mbB Hamburger StraÙe 11 39124 Magdeburg		Projekt-Nr. 10-21-092 Blatt-Nr. 4 <table><tr><td></td><td>Datum</td><td>Zeichen</td></tr><tr><td>Bearb.</td><td>10/2022</td><td></td></tr><tr><td>Gez.</td><td>10/2022</td><td></td></tr><tr><td>Gepr.</td><td>10/2022</td><td></td></tr></table>				Datum	Zeichen	Bearb.	10/2022		Gez.	10/2022		Gepr.	10/2022	
	Datum	Zeichen														
Bearb.	10/2022															
Gez.	10/2022															
Gepr.	10/2022															
Geändert:		Datum:	Gez:	Gepr:												
d																
c																
b																
a																
 Landeshauptstadt Magdeburg - Tiefbauamt - An der Steinkuhle 6, 39128 Magdeburg StraÙenklasse und Nr.: FuÙg«nger- und Radweg Streckenbezeichnung: Cracauer StraÙe/ BÄchnerstraÙe Gemarkung: Magdeburg		Unterlage: 8 Blatt-Nr.: 4 Projekt-Nr.: 10-21-092														
Bauwerk:		Datum	Zeichen													
Instandsetzung Ufermauer Alte Elbe Ost zwischen KanonenbrÄcke und EinmÄndung Deich Bereich BÄchnerstraÙe		Bearb.														
		Gez.														
		Gepr.														
ASB-Nr.:																
Plandarstellung:		Entwurfsplanung Regelquerschnitt														
		MaÙstab 1:50														
Aufgestellt:	Landeshauptstadt Magdeburg Der OberbÄrgermeister		Landeshauptstadt Magdeburg Der OberbÄrgermeister													
Magdeburg, den		Magdeburg, den														
Gesehen:		Genehmigt:														