

Anlage 6


Südansicht

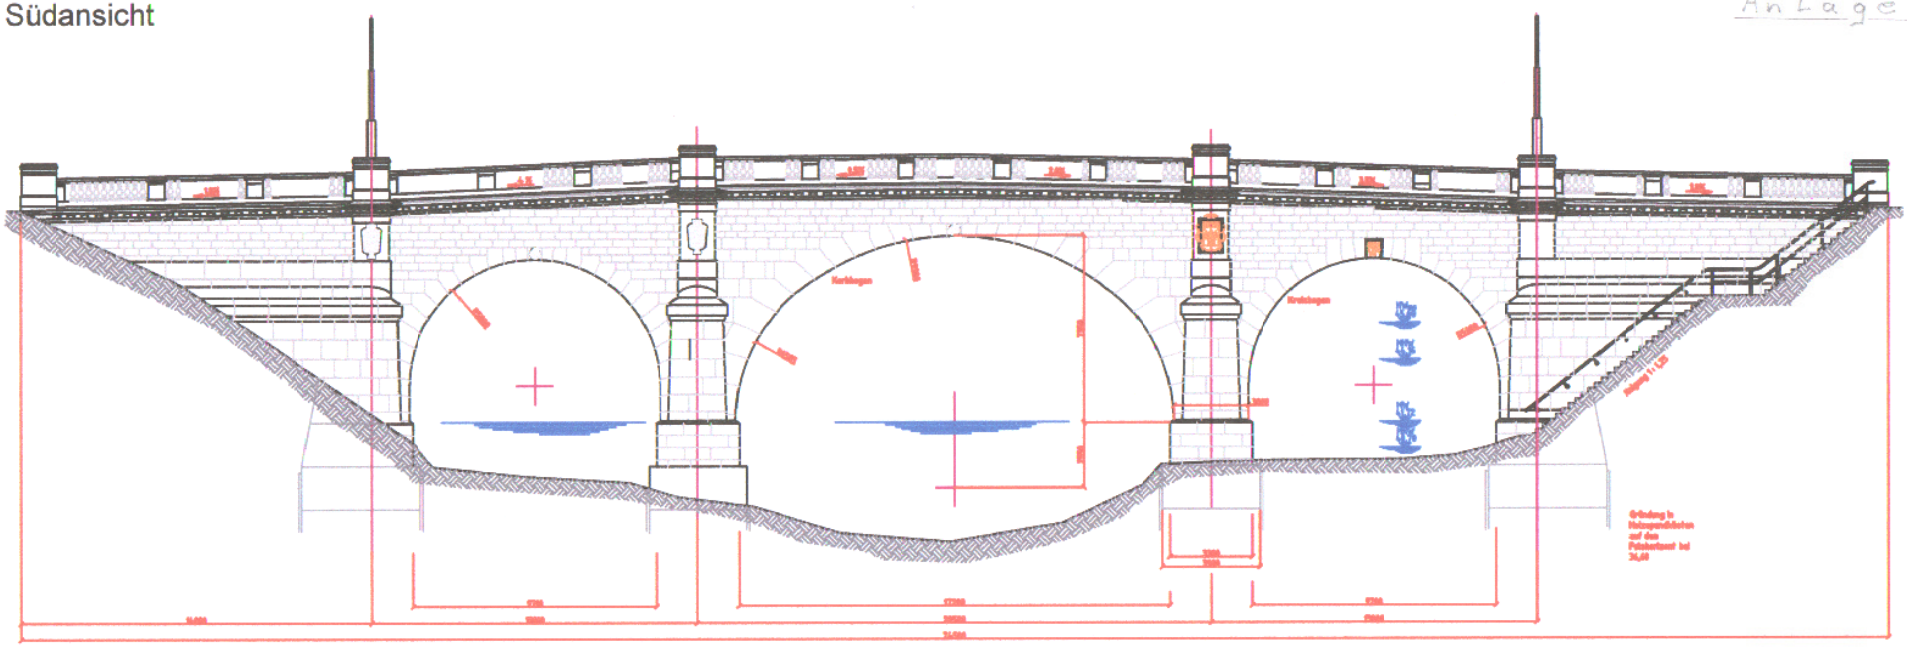

Teilschnitt
Seitenbogen / Pfeiler

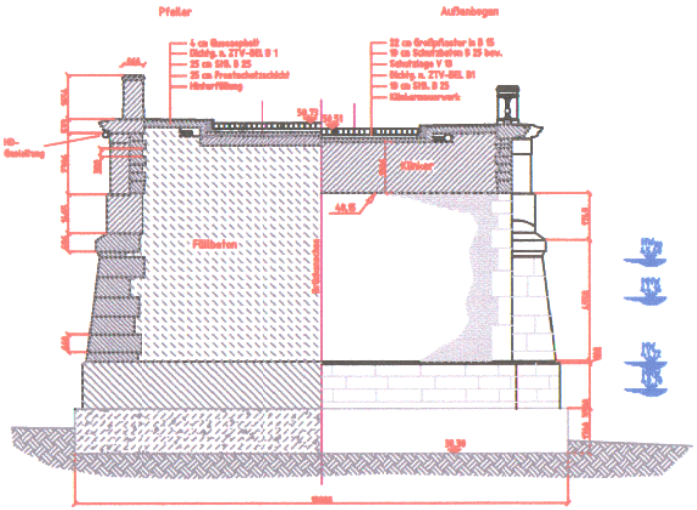

Schnitt Mittelbogen

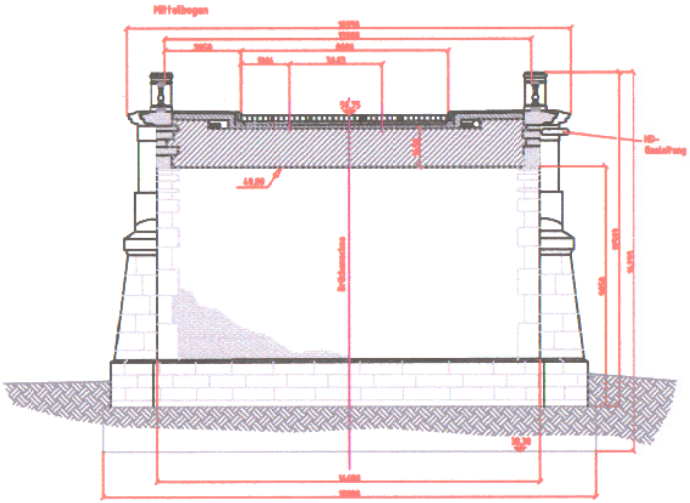

Stand 10 / 2003

BACH + BACH
Ingenieure, Planer